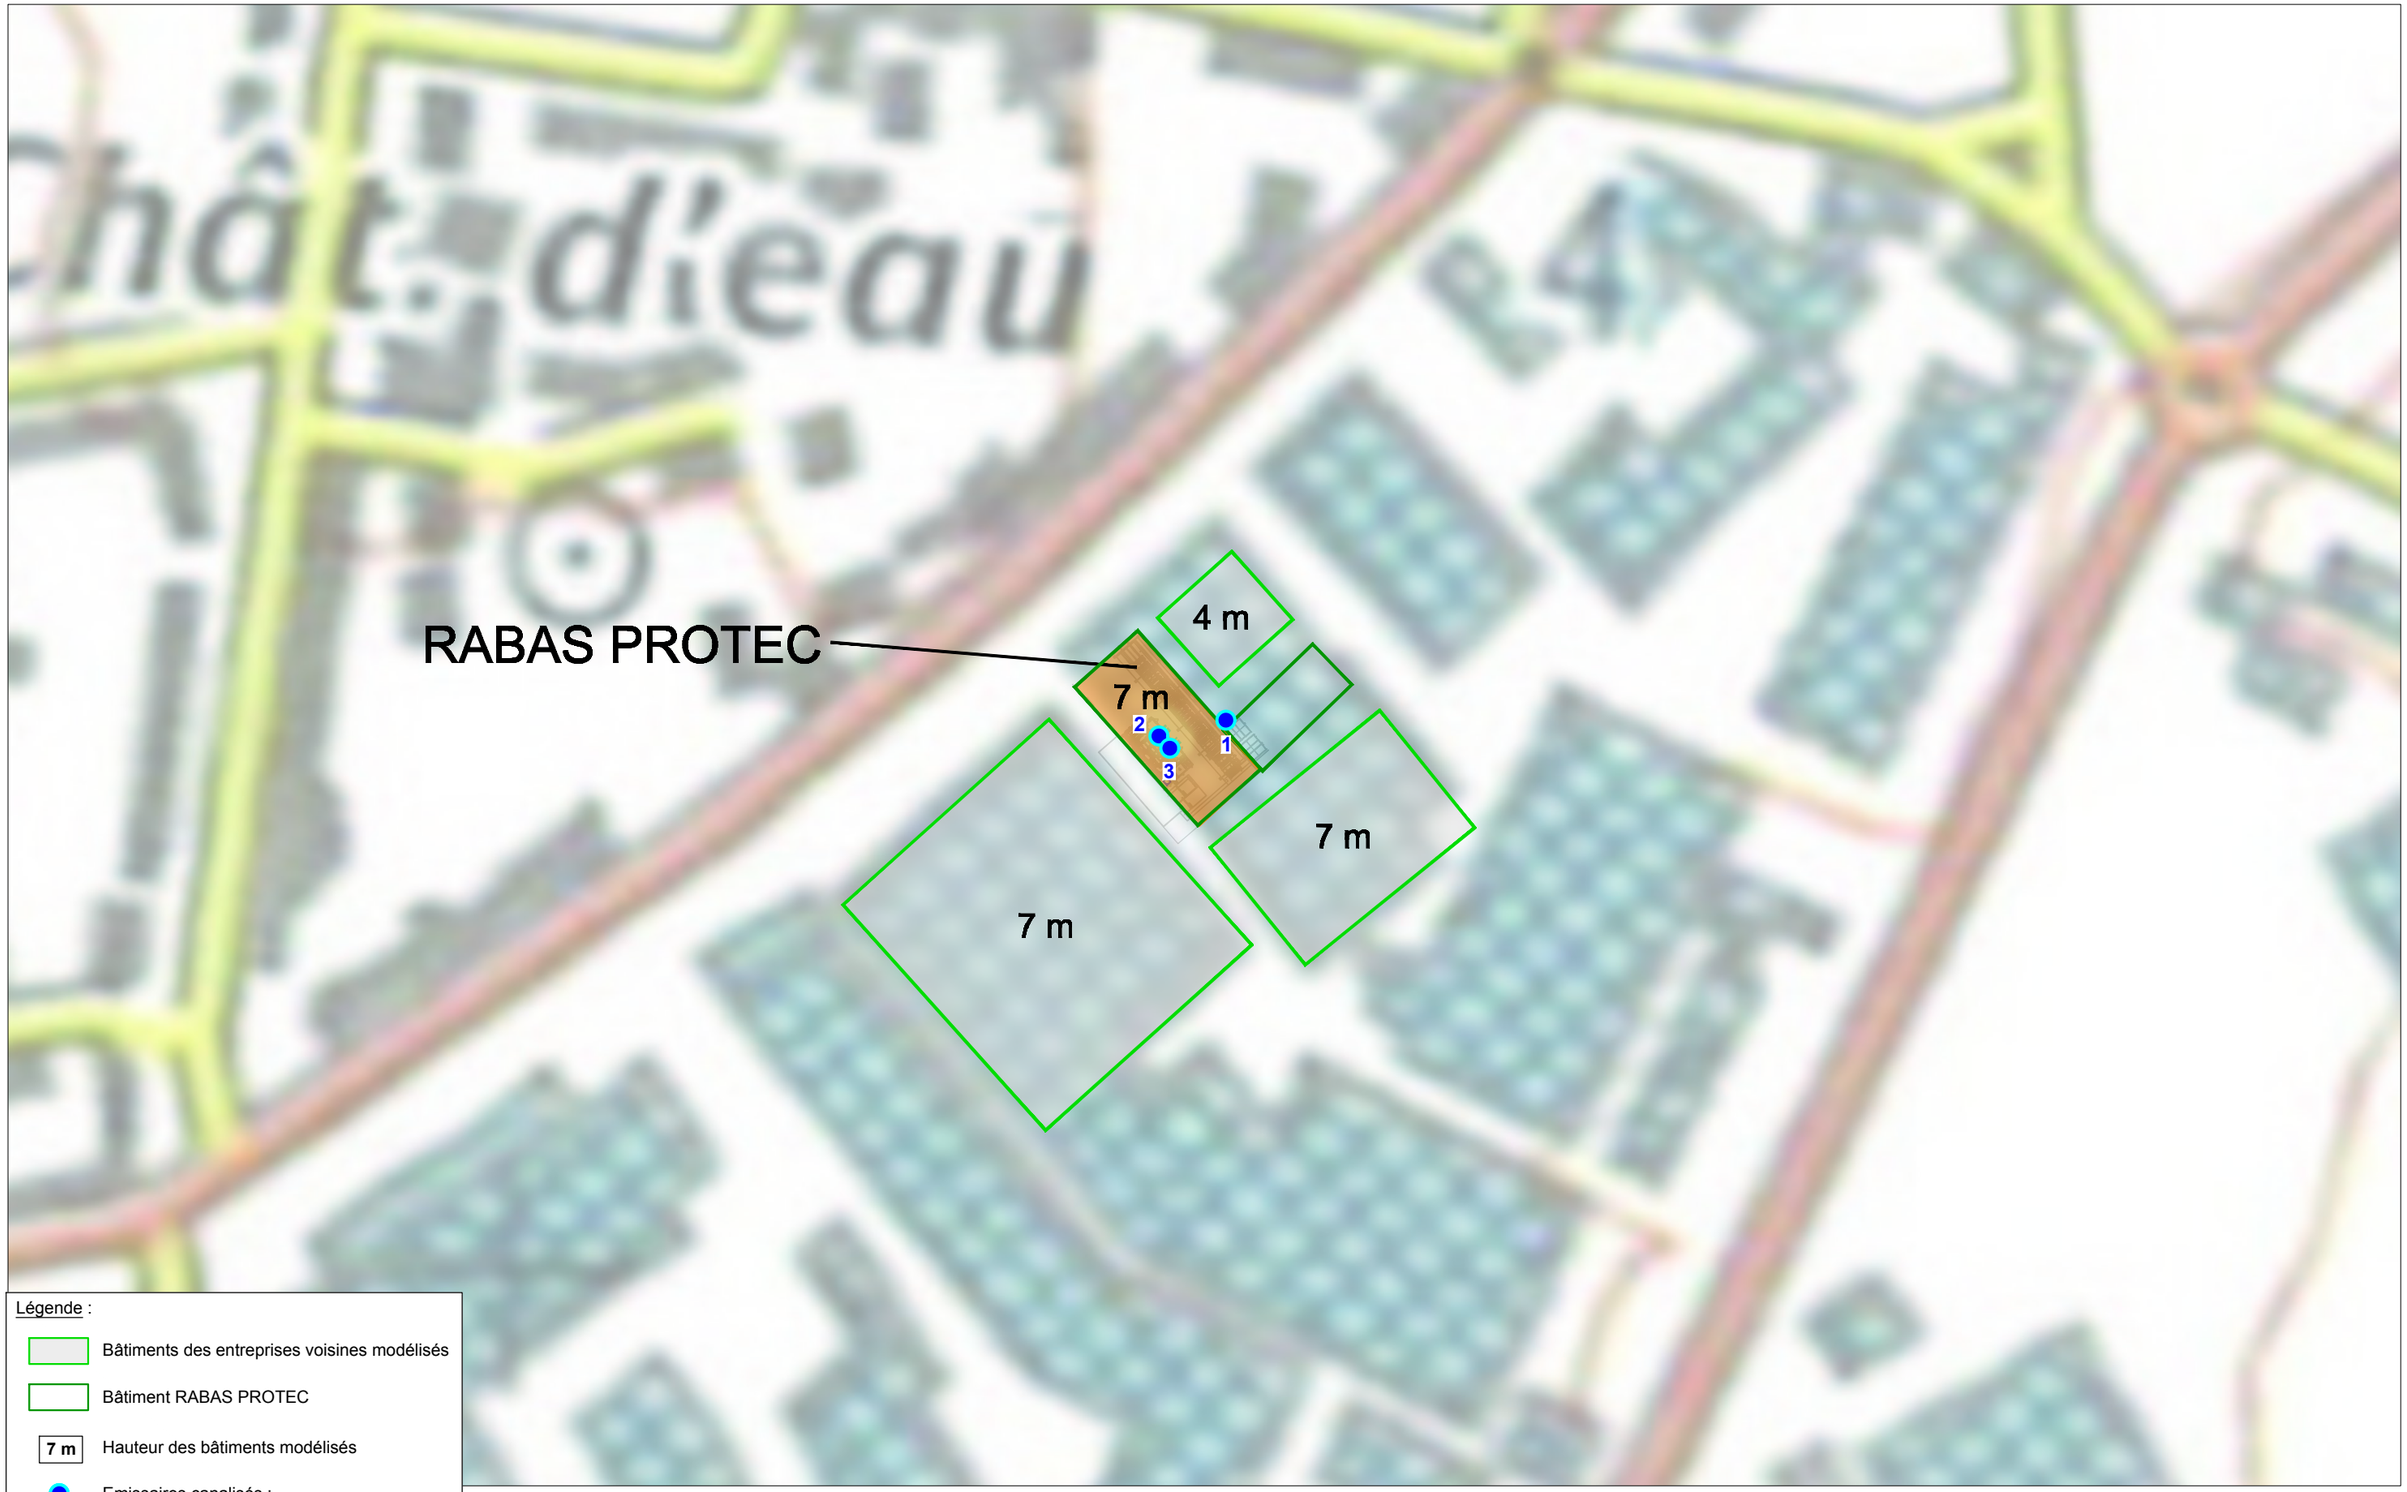

Légende :

- Bâtiments des entreprises voisines modélisés
- Bâtiment RABAS PROTEC
- 7 m — Hauteur des bâtiments modélisés
- Emissaires canalisés :
  - 1 — Rejet canalisé n°1 (traitement de surface)
  - 2 — Rejet canalisé n°2 (application automatisée)
  - 3 — Rejet canalisé n°3 (application manuelle)
- Emissaire diffus

PJ N°8

0 25 50 m

N

PLAN DU SITE - LOCALISATION DES EMISSAIRES ET DES BATIMENTS MODELISES

AECOM
AECOM France
Bureau De Paris
10, Place De Belgique
92250 La Garenne-Colombes

Titre	EVALUATION DES RISQUES SANITAIRES	Ech. 1/1 250	Format A3
		Date MARS 2019	
		Proj. 60596858	
Lieu	SAINT-NAZAIRE (44)	Ref. BDX-RAP-19-02078	
Client	RABAS PROTEC	Dess. JFJ	Vérif. LSV
		FIGURE 2	

\\FRNANTFP02\RABAS PROTECT 60596858 MAJ ERS\900_CAD_GIS\BDX-RAP-19-02078\BDX-RAP-19-02078 F02_F04.dwg

\\FRNANTFP02\RABAS PROTECT 60596858 MAJ ERSI\900_CAD_GIS\BDX-RAP-19-02078\BDX-RAP-19-02078 F02-F04.dwg

ISOCONTOURS DES CONCENTRATIONS HORAIRES MOYENNES ANNUELLES EN CHROME VI

AECOM
AECOM France
Bureau De Paris
10, Place De Belgique
92250 La Garenne-Colombes

Titre	EVALUATION DES RISQUES SANITAIRES	Ech. 1/8 000	Format A3
		Date MARS 2019	
Lieu	SAINT-NAZAIRE (44)	Proj. 60596858	
		Ref. BDX-RAP-19-02078	
Client	RABAS PROTEC	Dess. JFJ	Vérif. LSV
		FIGURE 3	

Légende :

Limite du site

R1 Récepteurs considérés :

- R1 : Habitation Nord-Ouest
- R2 : Habitation Nord
- R3 : Habitation Ouest
- P1 : Entreprise Sud-Est
- P2 : Entreprise Sud-Ouest
- P3 : Entreprise Nord-Est
- P4 : Entreprise Nord

ISOCONTOURS DES DEPOTS HORAIRES MOYENS ANNUELS EN CHROME VI

AECOM
AECOM France
Bureau De Paris
10, Place De Belgique
92250 La Garenne-Colombes

Titre	EVALUATION DES RISQUES SANITAIRES	Ech. 1/8 000	Format A3
Lieu	SAINT-NAZAIRE (44)	Date MARS 2019	
		Proj. 60596858	
		Ref. BDX-RAP-19-02078	
Client	RABAS PROTEC	Dess. JFJ	Vérif. LSV
		FIGURE 4	

\\FRNANTFP02\RABAS PROTECT 60596858 MAJ ERSI\00_CAD_GIS\BDX-RAP-19-02078\BDX-RAP-19-02078 F02-F04.dwg