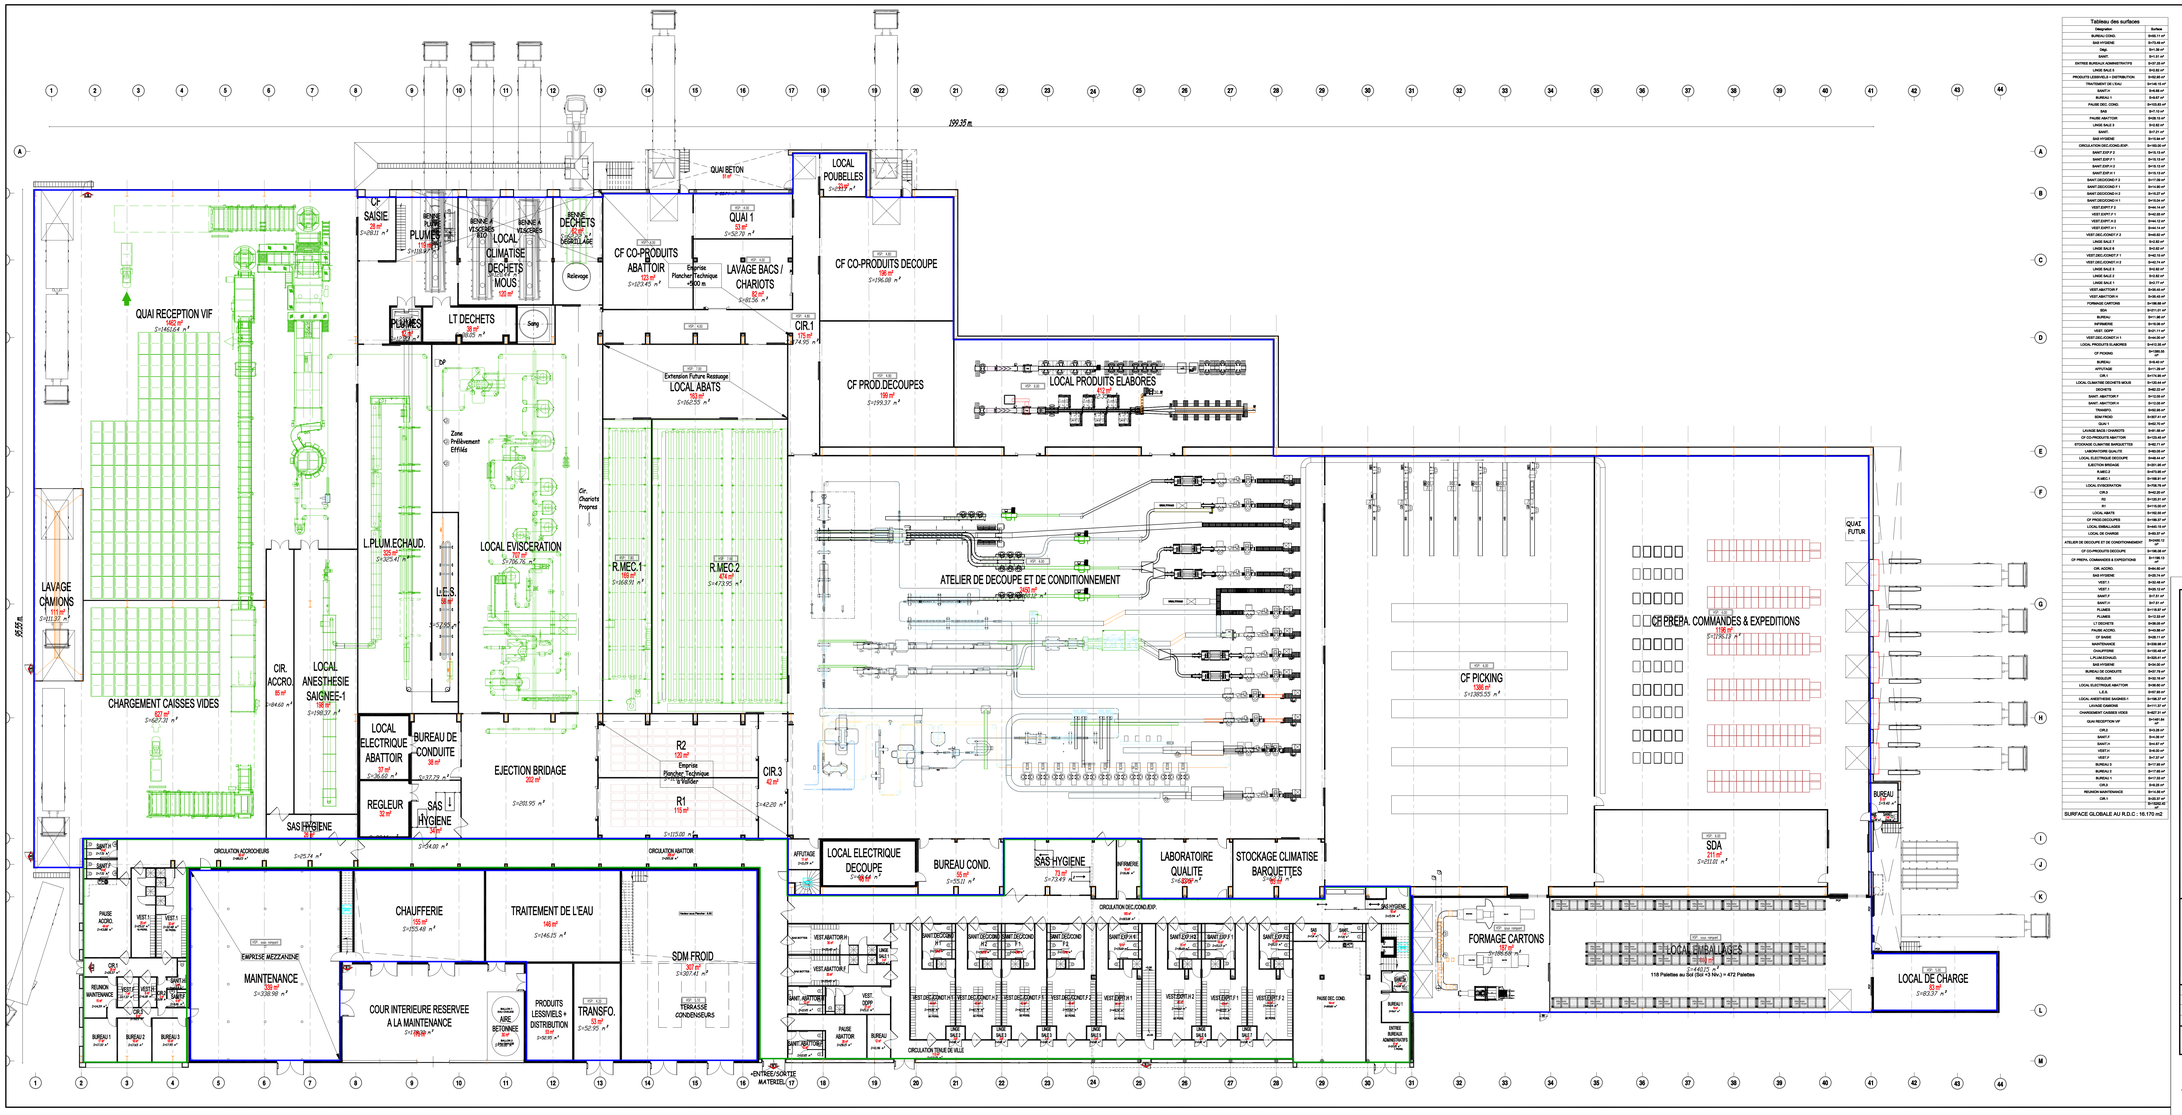

Tableau des surfaces	
Désignation	Surface
BUREAU COND.	SH01-11 m²
SAS HYGIENE	SH70-05 m²
Dégr.	SH11-30 m²
SANIT.	SH17-31 m²
ENTRE BUREAUX ADMINISTRATIFS	SH07-20 m²
LANGE SALE 5	SH02-05 m²
PRODUITS LESSIVIELS + DISTRIBUTION	SH02-05 m²
TRAITEMENT DE L'EAU	SH140-10 m²
SANIT.H	SH08-04 m²
BUREAU 1	SH07-47 m²
PAUSE DEC. CONG.	SH100-08 m²
SAS	SH7-10 m²
PAUSE ABATTOIR	SH08-10 m²
LANGE SALE 3	SH02-80 m²
SANIT.	SH17-31 m²
SAS HYGIENE	SH10-08 m²
CIRCULATION DEC.CONG.EXP.	SH160-08 m²
SANIT.EXP.F 2	SH16-13 m²
SANIT.EXP.F 1	SH16-13 m²
SANIT.EXP.H 2	SH16-13 m²
SANIT.EXP.H 1	SH16-13 m²
SANIT.DECONG.H 2	SH17-08 m²
SANIT.DECONG.H 1	SH16-08 m²
SANIT.DECONG.F 2	SH16-07 m²
SANIT.DECONG.F 1	SH16-07 m²
VEST.EXP.F 2	SH40-14 m²
VEST.EXP.F 1	SH40-08 m²
VEST.EXP.H 2	SH44-14 m²
VEST.EXP.H 1	SH40-08 m²
VEST.DEC.CONG.F 2	SH40-02 m²
VEST.DEC.CONG.F 1	SH32-80 m²
LANGE SALE 6	SH42-50 m²
VEST.DEC.CONG.F 4	SH40-70 m²
VEST.DEC.CONG.F 3	SH40-14 m²
LANGE SALE 4	SH32-80 m²
LANGE SALE 2	SH32-80 m²
LANGE SALE 1	SH17-11 m²
VEST.ABATTOIR F	SH140-10 m²
VEST.ABATTOIR H	SH140-10 m²
FORMAGE CARTONS	SH1380-00 m²
SDA	SH211-21 m²
BUREAU	SH11-08 m²
INFIRMERIE	SH10-08 m²
VEST. GDPF	SH21-11 m²
VEST.DEC.CONG.F 6	SH40-02 m²
LOCAL PRODUITS ELABORES	SH410-08 m²
CF PICKING	SH1380-55 m²
BUREAU	SH8-60 m²
APPUYAGE	SH11-08 m²
CIR.1	SH174-08 m²
LOCAL CLIMATISE DECHETS MOUS	SH120-04 m²
DECHETS	SH82-22 m²
SANIT. ABATTOIR F	SH12-08 m²
SANIT. ABATTOIR H	SH12-08 m²
TRANSFO.	SH82-08 m²
SDM FROID	SH307-41 m²
QUAI 1	SH53-70 m²
LAVAGE BACS / CHARIOTS	SH81-08 m²
CF CO-PRODUITS ABATTOIR	SH123-45 m²
STOCKAGE CLIMATISE BARQUETTES	SH82-11 m²
LANGE SALE 7	SH42-50 m²
LOCAL ELECTRIQUE DECOUPE	SH40-02 m²
EJECTION BRIDAGE	SH281-95 m²
R.M.EC.1	SH168-91 m²
R.M.EC.2	SH473-95 m²
R1	SH115-00 m²
R2	SH120-00 m²
LOCAL ABATS	SH162-55 m²
CF PROD.DECOUPES	SH199-37 m²
LOCAL EMBALLAGES	SH480-15 m²
LOCAL DE CHARGE	SH83-37 m²
ATELIER DE DECOUPE ET DE CONDITIONNEMENT	SH1600-15 m²
CF CO-PRODUITS DECOUPE	SH196-08 m²
CF PREPA. COMMANDES & EXPEDITIONS	SH1196-15 m²
CIR. ACCRO.	SH46-68 m²
SAS HYGIENE	SH25-74 m²
VEST.1	SH30-10 m²
VEST.2	SH30-10 m²
SANIT.F	SH17-31 m²
SANIT.H	SH17-31 m²
PLUMES	SH110-57 m²
PLUMES	SH12-08 m²
LT DECHETS	SH35-20 m²
PAUSE ACCRO.	SH40-08 m²
CF SAISIE	SH28-11 m²
MAINTENANCE	SH338-08 m²
CHAUFFERIE	SH155-49 m²
L.PLUM.ECHAUD.	SH325-41 m²
SAS HYGIENE	SH10-08 m²
BUREAU DE CONDUITE	SH37-75 m²
REGULEUR	SH32-76 m²
LOCAL ELECTRIQUE ABATTOIR	SH48-60 m²
L.E.S.	SH47-08 m²
LOCAL ANESTHESIE SAIGNEE-1	SH198-37 m²
LAVAGE CAMIONS	SH110-22 m²
CHARGEMENT CAISSES VIDES	SH527-31 m²
QUAI RECEPTION VIF	SH1462-64 m²
CIR.2	SH12-08 m²
REUNION MAINTENANCE	SH12-08 m²
BUREAU 1	SH12-08 m²
BUREAU 2	SH12-08 m²
BUREAU 3	SH12-08 m²
SURFACE GLOBALE AU R.D.C : 16.170 m2	

\GALLIANCE_logo_couleurs_CMJN_300dpi.jpg

Ancenis
ZI de L'Hermitage
44150 Ancenis

Projet Cocotte

Construction d'un Abattoir de Volailles

Adresse du PROJET :

Ancenis
ZI de L'Hermitage
44150 Ancenis

\Logo Clémence Beck 2017.jpg

ECHELLE	1/200	Permis de Construire
DATE	09/06/2019	
DESSINATEUR	C.FRANCISCO	
VISA		
N° PLAN 5.5	Ind. N° AFFAIRE 19103	Vue en plan R.D.C

Ce document est la propriété exclusive de CECIA INGENIERIE , il ne peut être communiqué ou reproduit sans notre autorisation écrite. Les plans ne peuvent en aucun cas servir de plan d'exécution

Fichier : 19103-GALLIANCE-ANCENIS-PC-INCOE-R.DWG
Le : 10/06/2019

CABINET D'ETUDE ET DE CONSEIL EN INDUSTRIE & AGROALIMENTAIRE
4, rue Albin Holder - Pôle République 1 - BP 1003 - 86060 POITIERS CEDEX 9 - Tel.05 49 88 85 53 - Fax 05 49 88 85 73 - site web:www.cecia.com