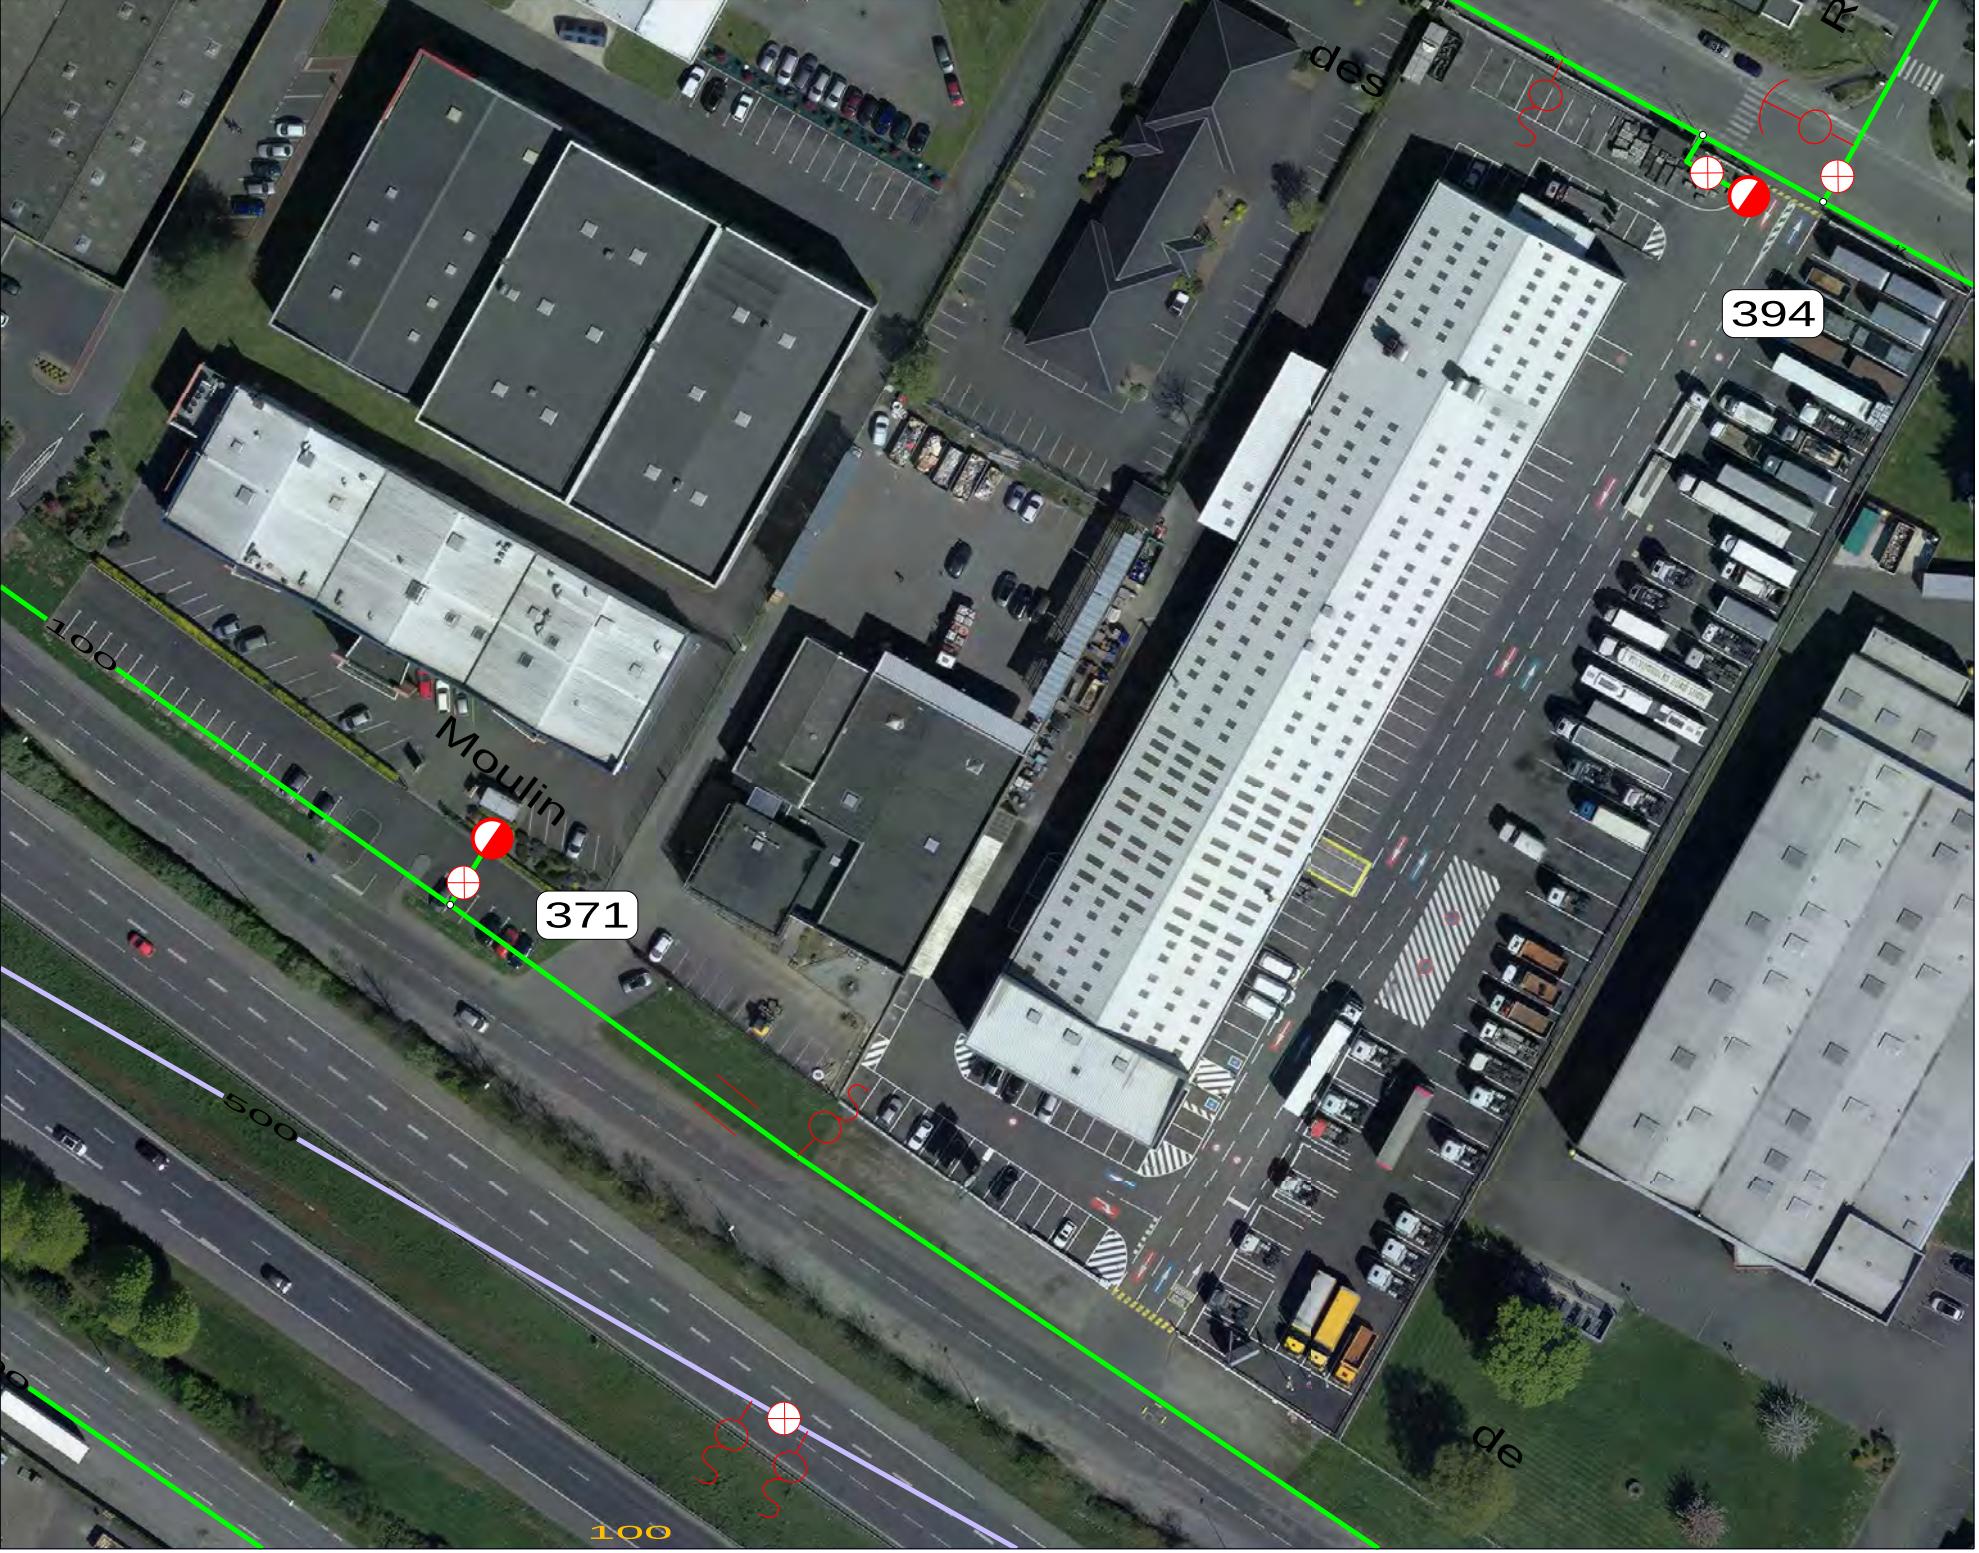

1/1000 17-10-2016 12:29:03

1/3000 17-10-2016 11:08:50

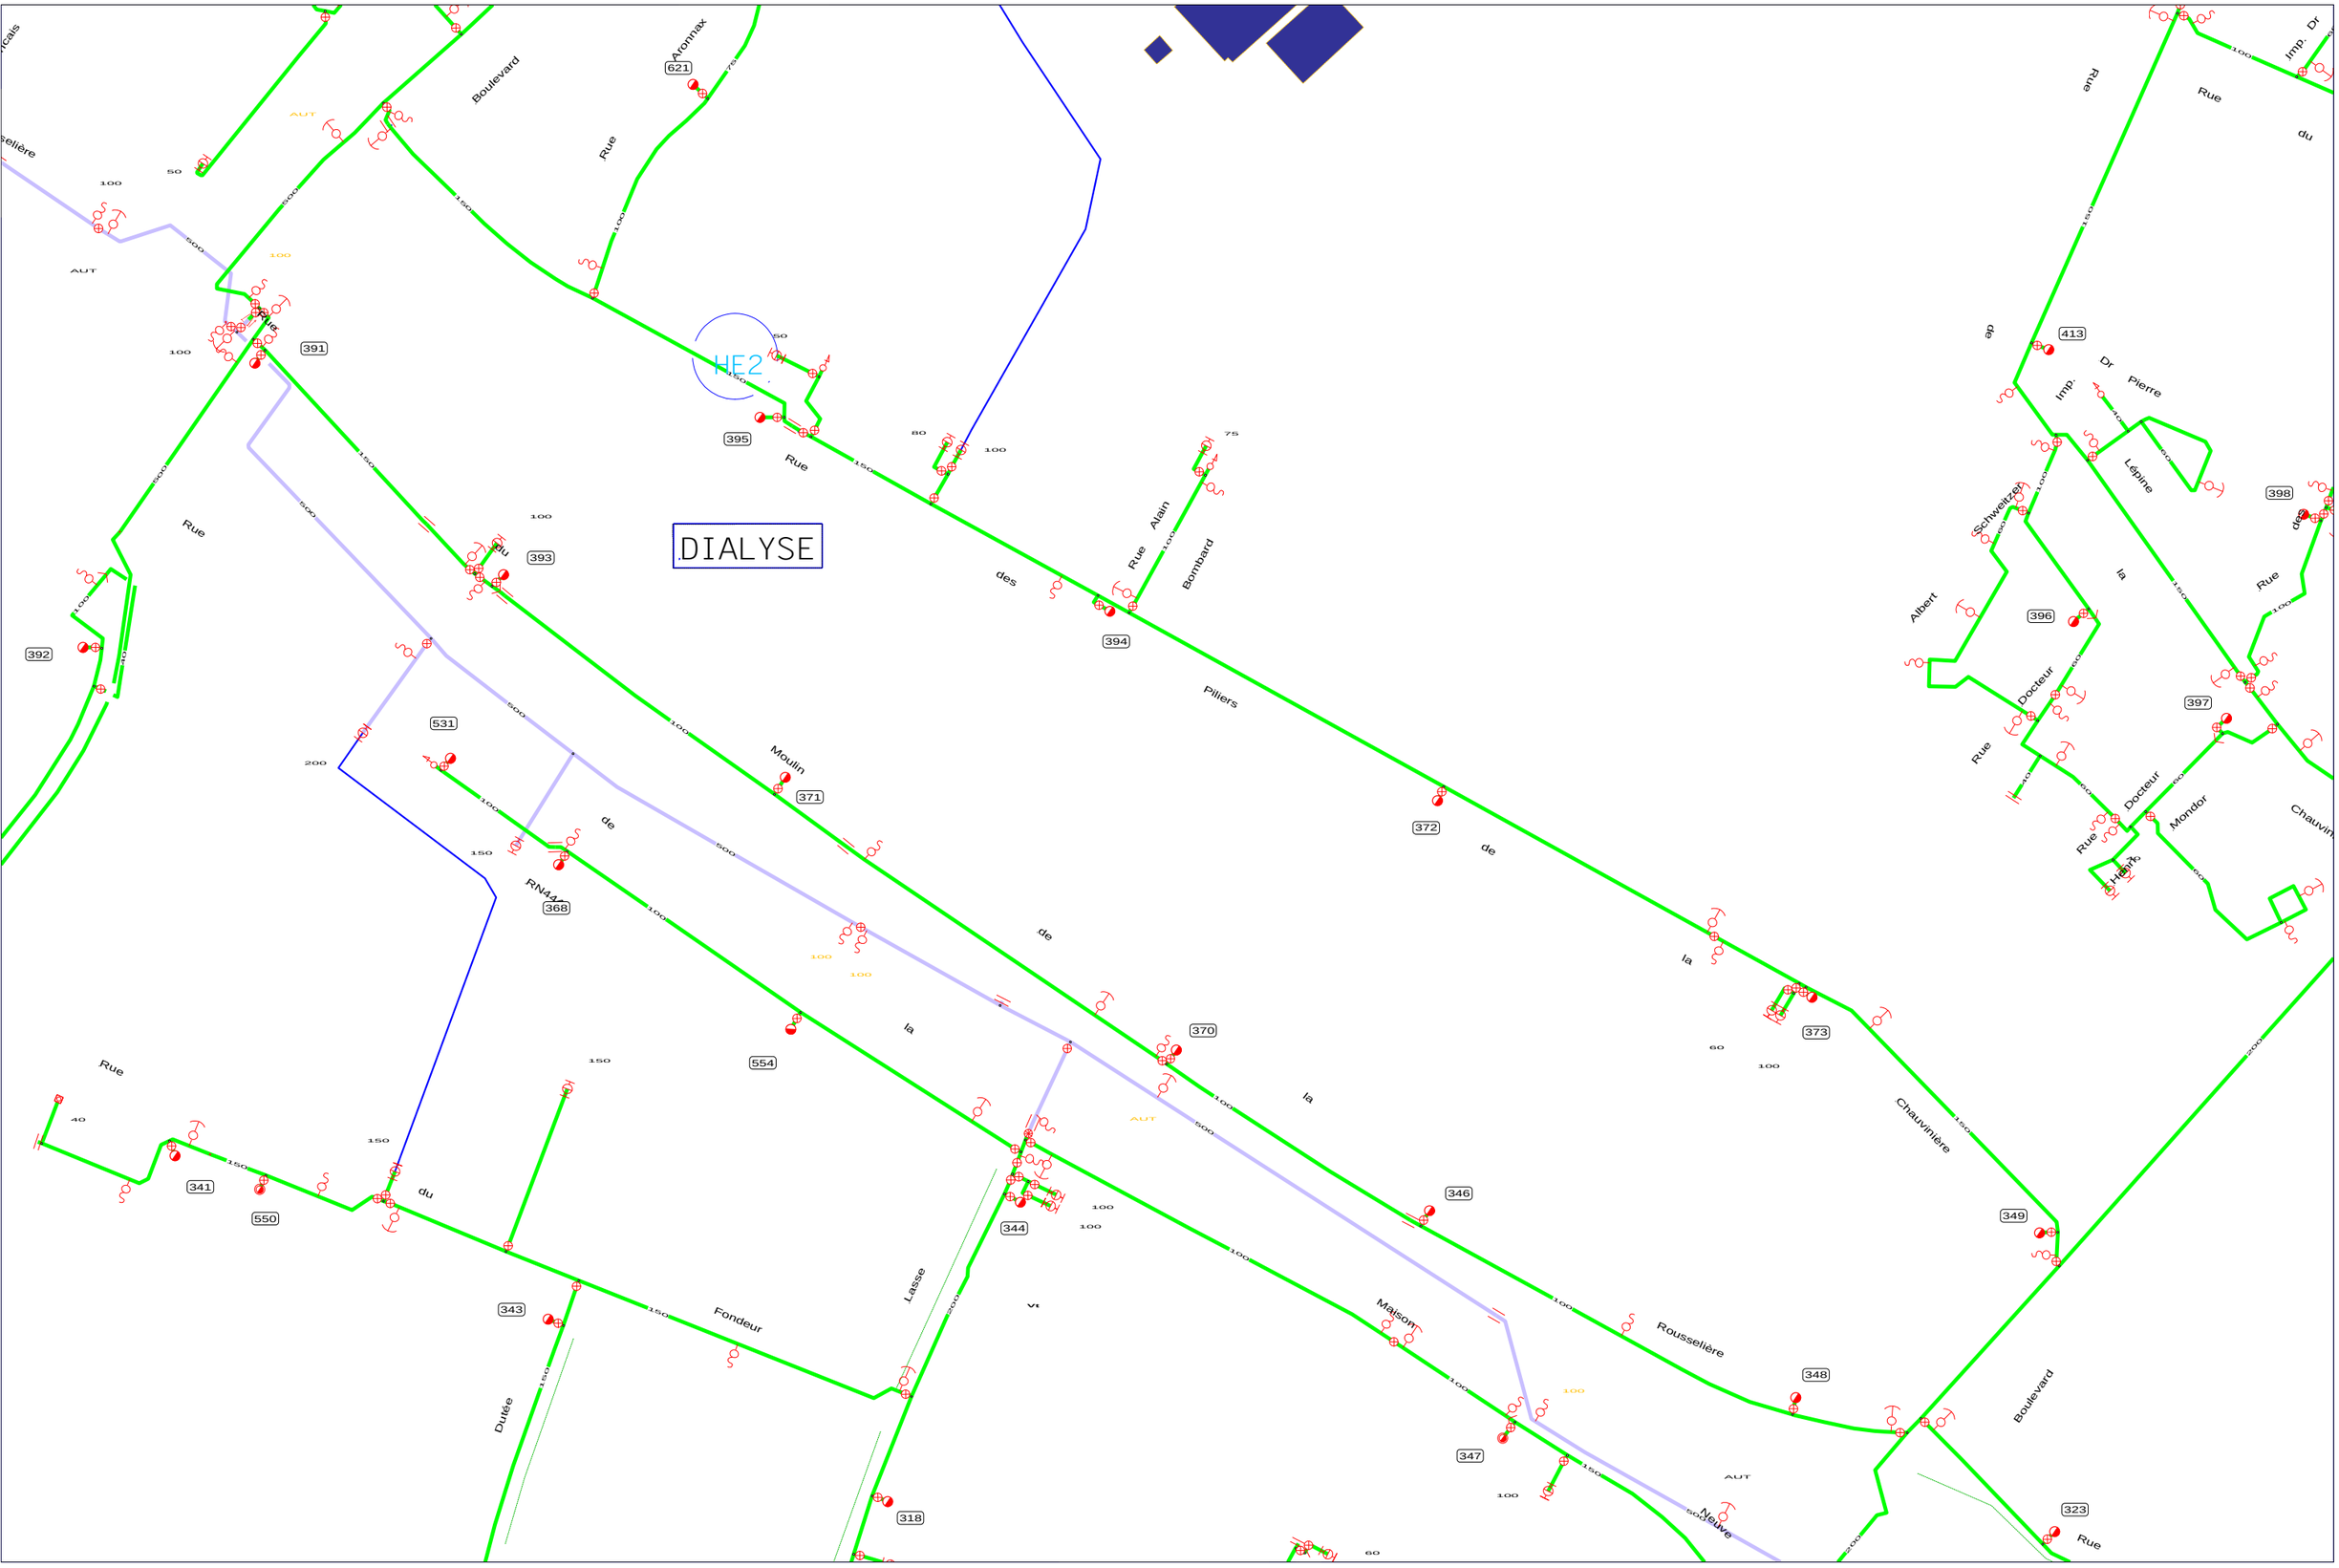
DIALYSE
HE2
Boulevard
Aronnax
Rue
Rue
Rue

Nantes Métropole

Direction Générale Des Services Urbains

Direction des Opérateurs Publics de l'Eau et de l'Assainissement

Pôle Eau Potable - Service Distribution

PROCES VERBAL DEBIT/PRESSION SUR HYDRANT

NORME NFS 62-200 (Août 2009 - articles 5 et 7)

Nature de l'essai

- [ ] Réception hydrant neuf
- [x] Visite Périodique
- [ ] Hydrant renouvelé
- [ ] Hydrant déplacé

Renseignements généraux de l'hydrant

Date intervention : **12/10/2012** Numéro : **0371**

Commune : **(162) ST-HERBLAIN**

Adresse : **Rue du Moulin de la Rousselière**

Peinture Turpeau

Type : Poteau Ø100 [X] Poteau Ø150 [ ] Bouche Ø100 [ ]

Marque : BAYARD [X] PAM [ ] Autres [ ]

Modèle : EMERAUDE [ ] SAPHIR [X] ATLAS [ ] HERMES [ ] Autres [ ]

Année de pose :

Canalisation : Diamètre : **100** Nature : **FONTDUCT**

Vérification du débit et de la pression

Pression statique : **3,8** bars Débit à 1 bar : **114** m3/h

Essai sur hydrant déclaré conforme à la norme : Oui [X] Non [ ]

Caractéristiques générales

Etat général : Bon état [X] A réparer [ ] Hors d'usage [ ]

Peinture : Bon [ ] Moyen [ ] Mauvais [ ] Numéro peint [X]

Hauteur Bouchon : **52** cm Distance mur : cm

Observations : .....
.....

l'Exploitant Nantes Métropole DOPEA

A Nantes, le **17/10/2016**

Nantes Métropole

Direction Générale Des Services Urbains

Direction des Opérateurs Publics de l'Eau et de l'Assainissement

Pôle Eau Potable - Service Distribution

PROCES VERBAL DEBIT/PRESSION SUR HYDRANT

NORME NFS 62-200 (Août 2009 - articles 5 et 7)

Nature de l'essai

- [ ] Réception hydrant neuf
- [x] Visite Périodique
- [ ] Hydrant renouvelé
- [ ] Hydrant déplacé

Renseignements généraux de l'hydrant

Date intervention : **04/09/2012** Numéro : **0394**

Commune : **(162) ST-HERBLAIN**

Adresse : **17** **Rue des Piliers de la Chauvinière**

volvo

Type : Poteau Ø100 [X] Poteau Ø150 [ ] Bouche Ø100 [ ]

Marque : BAYARD [X] PAM [ ] Autres [ ]

Modèle : EMERAUDE [X] SAPHIR [ ] ATLAS [ ] HERMES [ ] Autres [ ]

Année de pose :

Canalisation : Diamètre : **150** Nature : **FONTDUCT**

Vérification du débit et de la pression

Pression statique : **4** bars Débit à 1 bar : **125** m3/h

Essai sur hydrant déclaré conforme à la norme : Oui [X] Non [ ]

Caractéristiques générales

Etat général : Bon état [X] A réparer [ ] Hors d'usage [ ]

Peinture : Bon [ ] Moyen [ ] Mauvais [ ] Numéro peint [ ]

Hauteur Bouchon : **60** cm Distance mur : **70** cm

Observations : .....
.....

l'Exploitant Nantes Métropole DOPEA

A Nantes, le **17/10/2016**