EXTRAIT CADASTRAL

Ech 1/2 500e

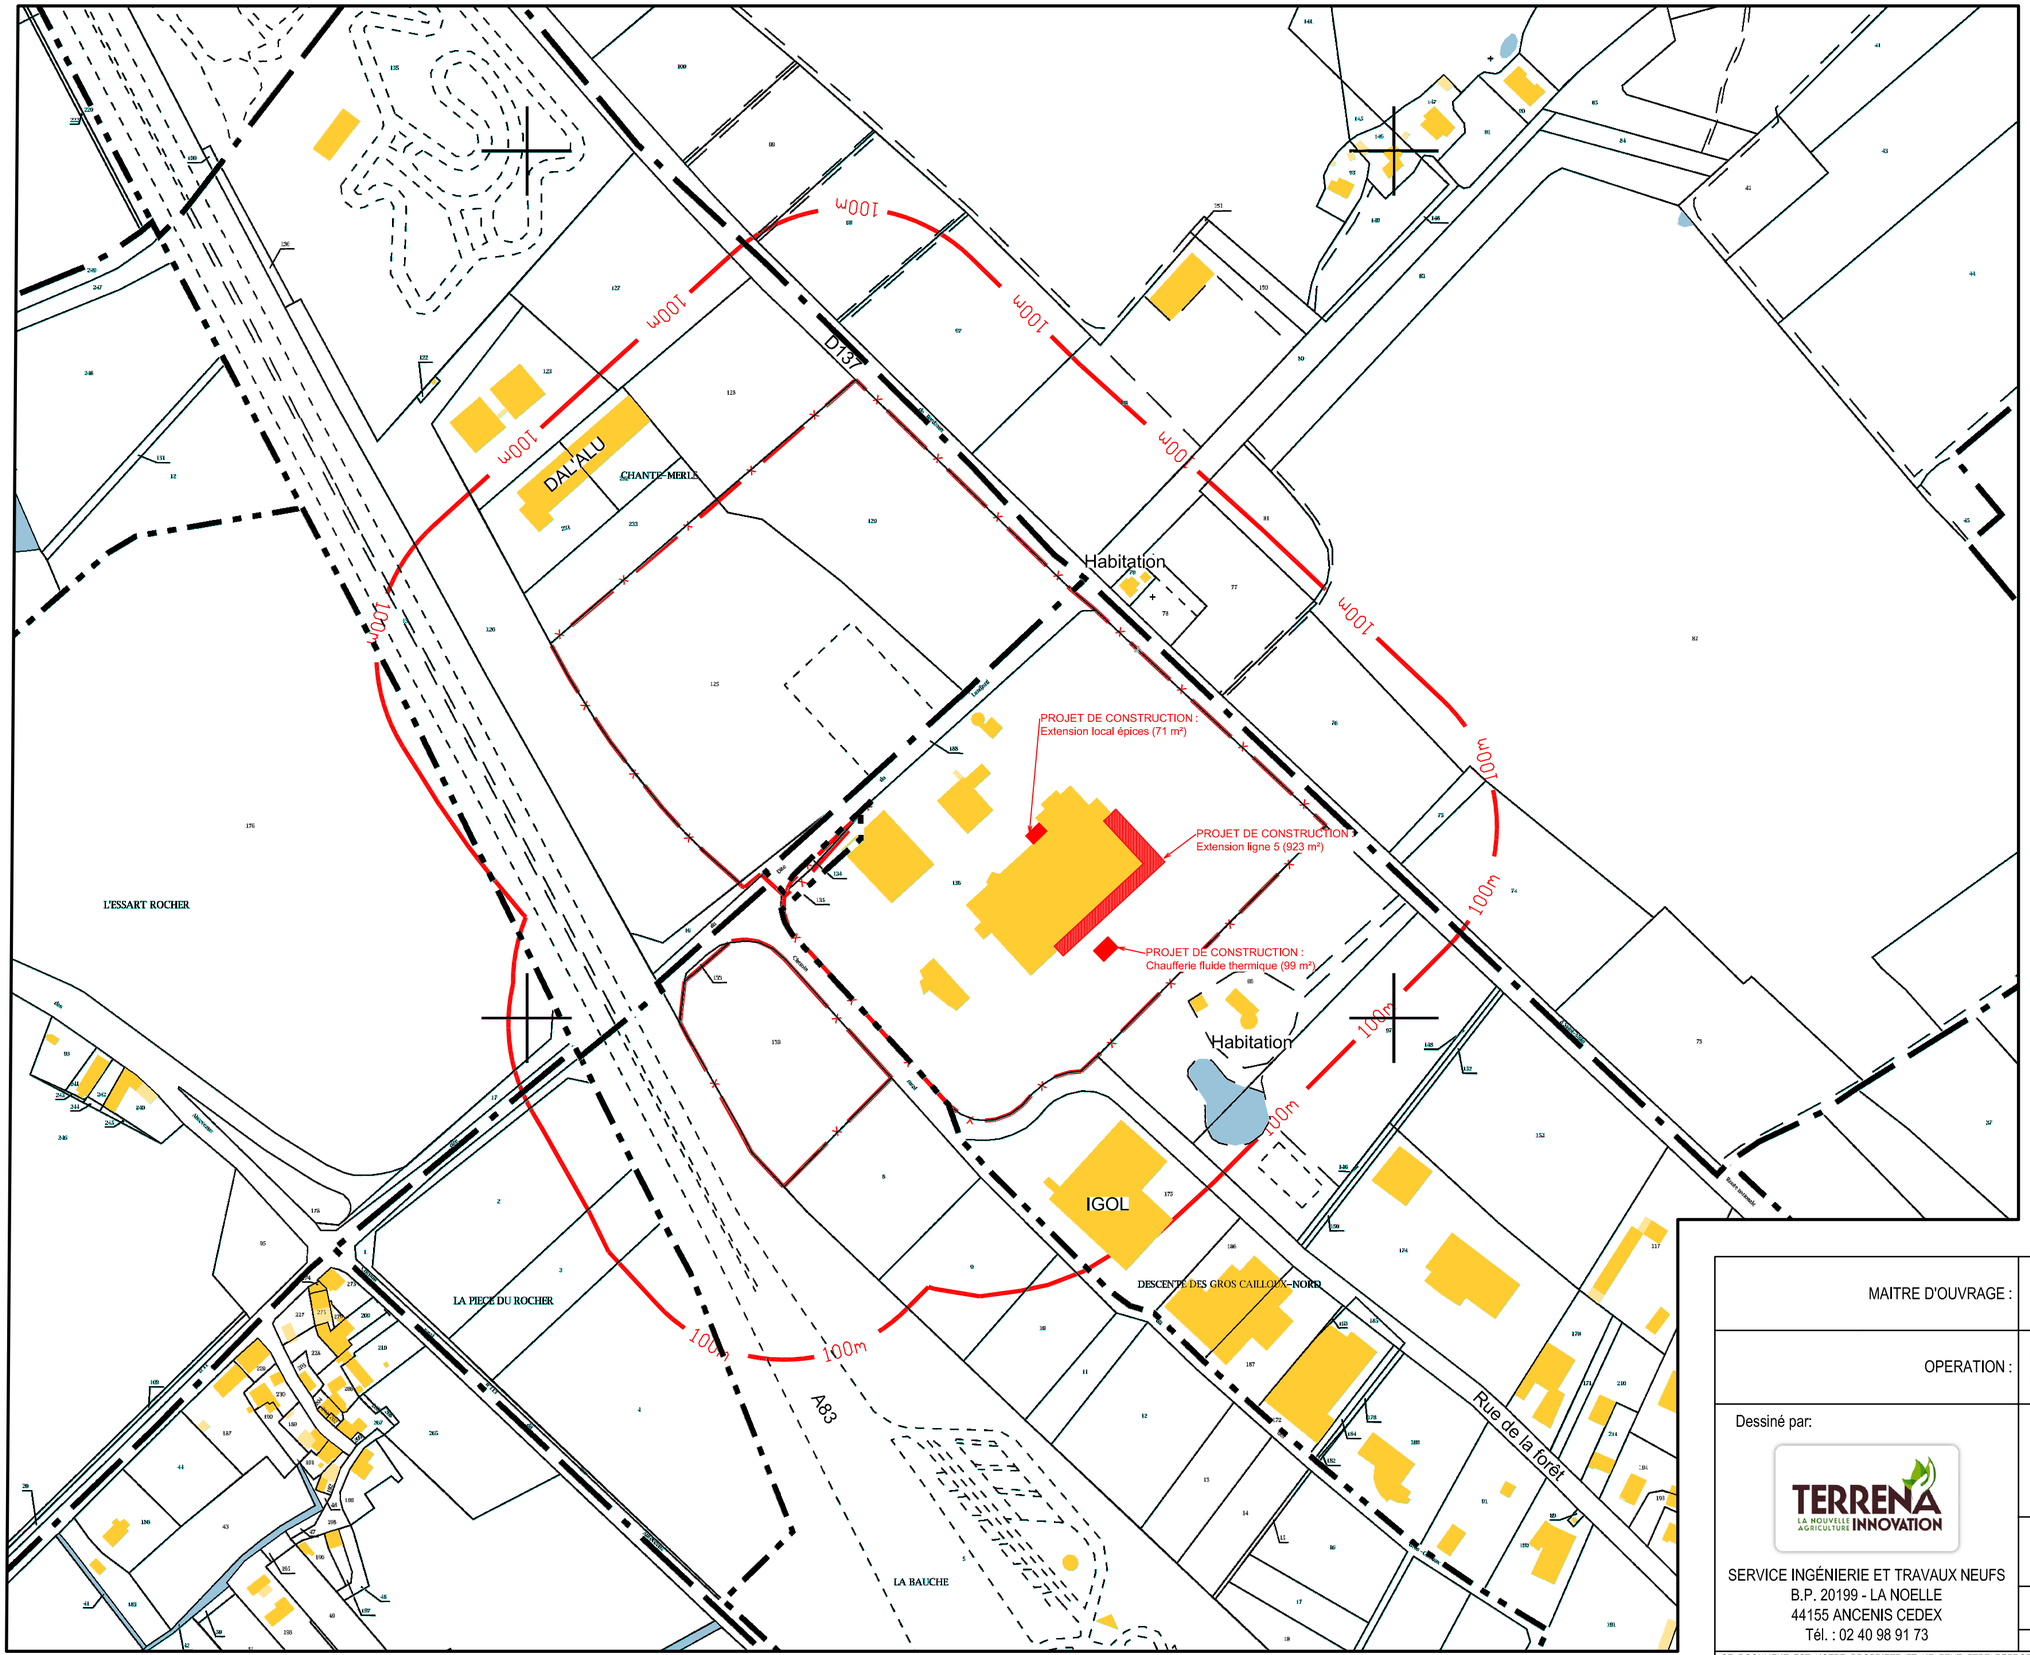

CADASTRE

SECTION ZE
n°130 - 94a94
n°135 - 4a40
n°136 - 4ha82a92
n°188 - 26a20
Superficie: 6ha08a46

SECTION ZD
n°125 - 2ha80a91
n°129 - 1ha62a02
Superficie: 4ha42a93

Superficie totale: 10ha51a39

Limite de propriété

Projet

MAITRE D'OUVRAGE :	*GALLIANCE ELABORES* *18 Rue de la Forêt* *44140 LE BIGNON*
OPERATION :	EXTENSION DE L'USINE: LIGNE 5 ET CHAUFFERIE FLUIDE THERMIQUE

Dessiné par:

TERRENA LA NOUVELLE AGRICULTURE INNOVATION

SERVICE INGÉNIERIE ET TRAVAUX NEUFS
B.P. 20199 - LA NOELLE
44155 ANCENIS CEDEX
Tél. : 02 40 98 91 73

GALLIANCE ELABORES *18 Rue de la Forêt* *44140 LE BIGNON*	DATE	Aout 2020
	PHASE	I.C.P.E.
PLAN DE SITUATION 1/25 000 ème EXTRAIT CADASTRAL 1/2 500 ème PLAN DE MASSE 1/500 ème	PLAN N°	01

CE DOCUMENT EST NOTRE PROPRIETE ET NE PEUT ETRE REPRODUIT NI COMMUNIQUE A DES TIERS SANS NOTRE AUTORISATION ECRITE. LA REALISATION NECESSITANT UNE ETUDE SPECIALISEE POUR LE BETON ET LES SUPERSTRUCTURES, SOUS LA RESPONSABILITE DES ENTREPRENEURS, DES PLANS COMPLEMENTAIRES ET DES DETAILS D'EXECUTION SONT NECESSAIRES POUR LA REALISATION.