COUPE 1-1

Echelle1/100°

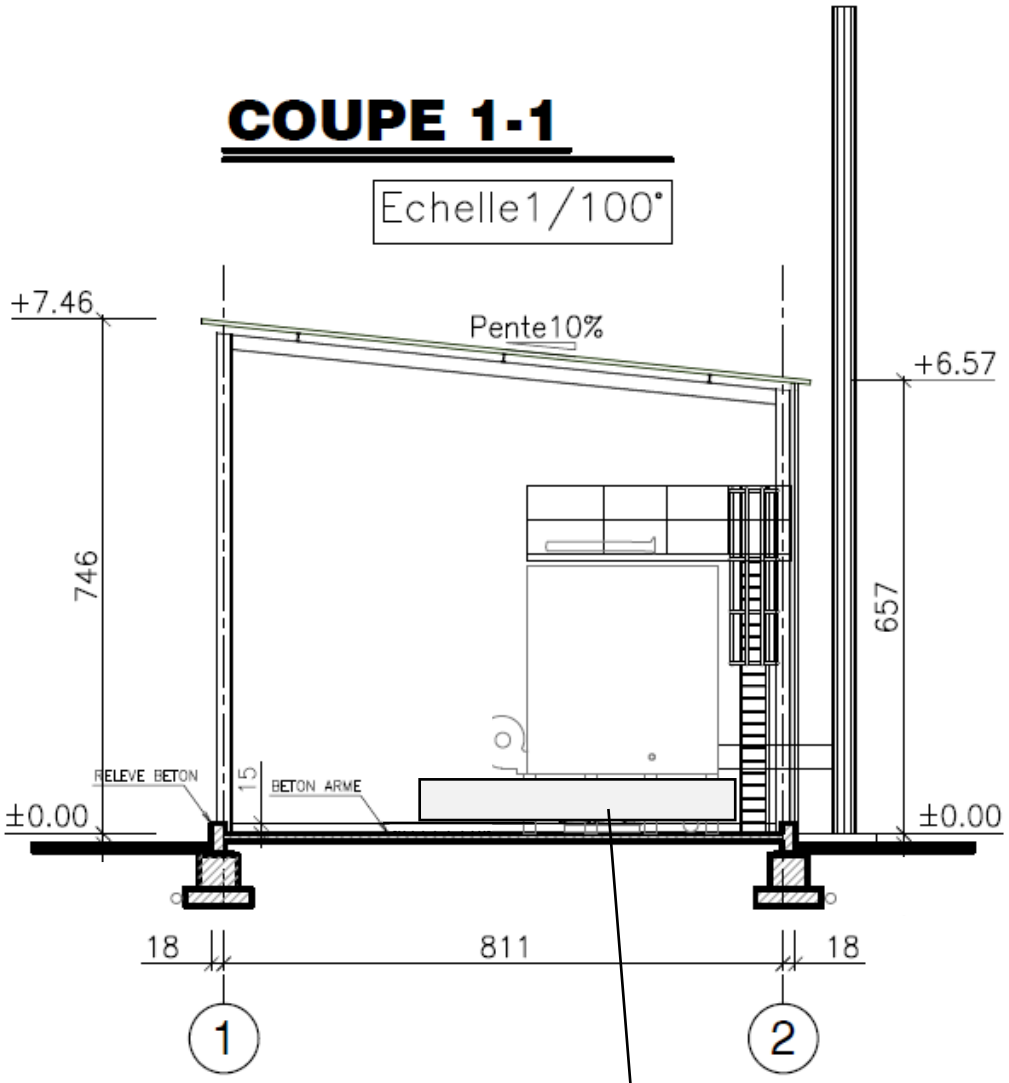

Cuve capacité 8000 litres

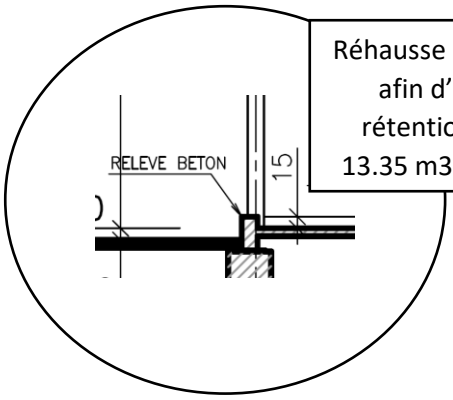

Réhausse béton de 15 cm afin d'obtenir une rétention du local de 13.35 m3 (89 m2 x 0.15)