



Mètre Regard Pluvial et Fosse

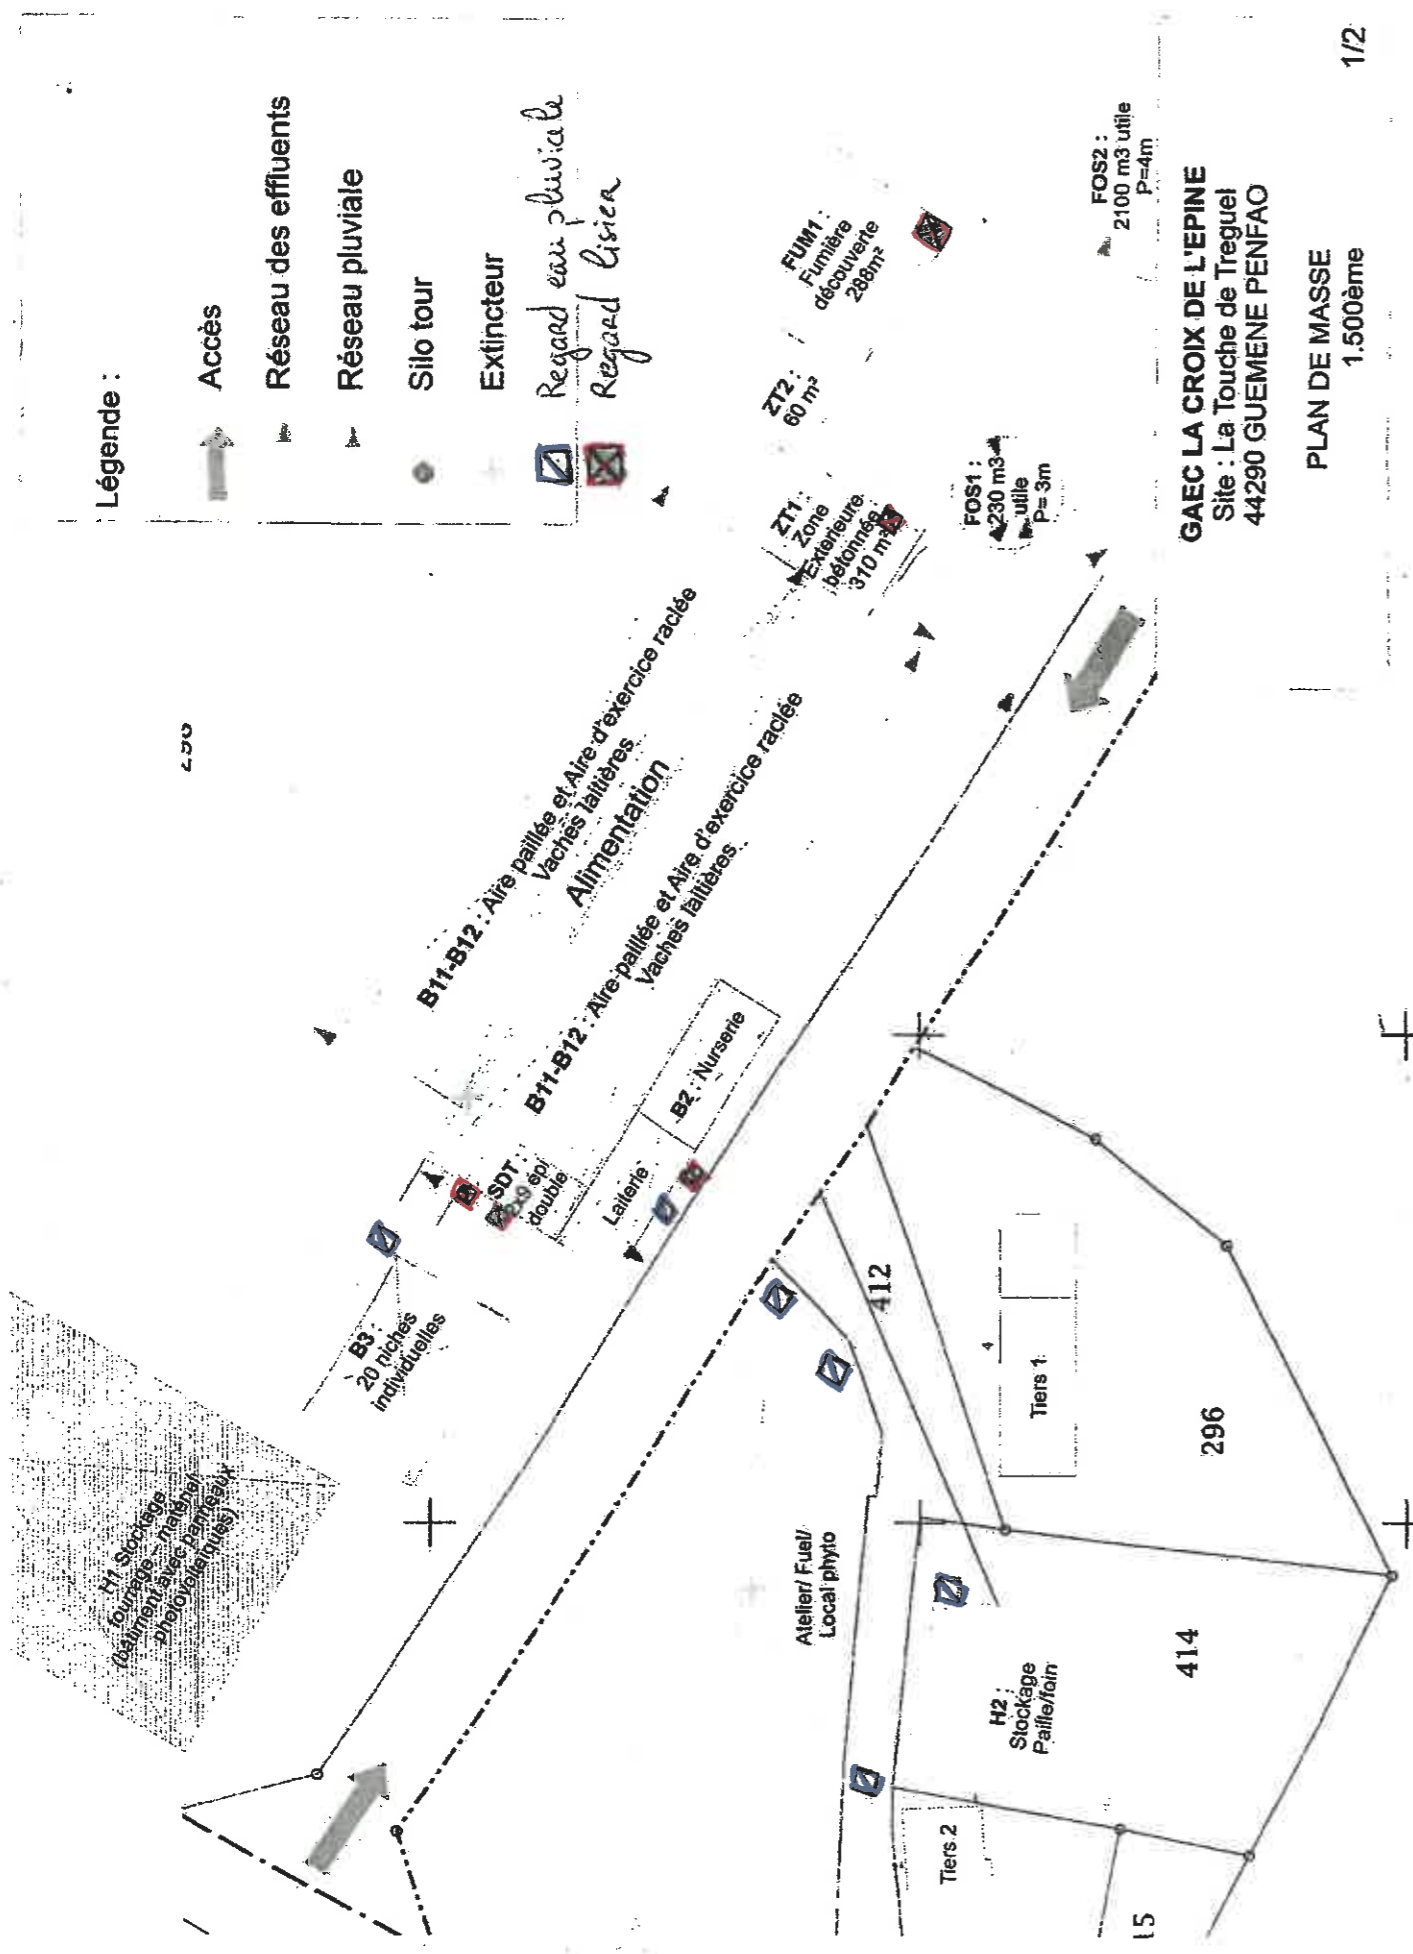



PLAN DE MASSE  
1.500ème

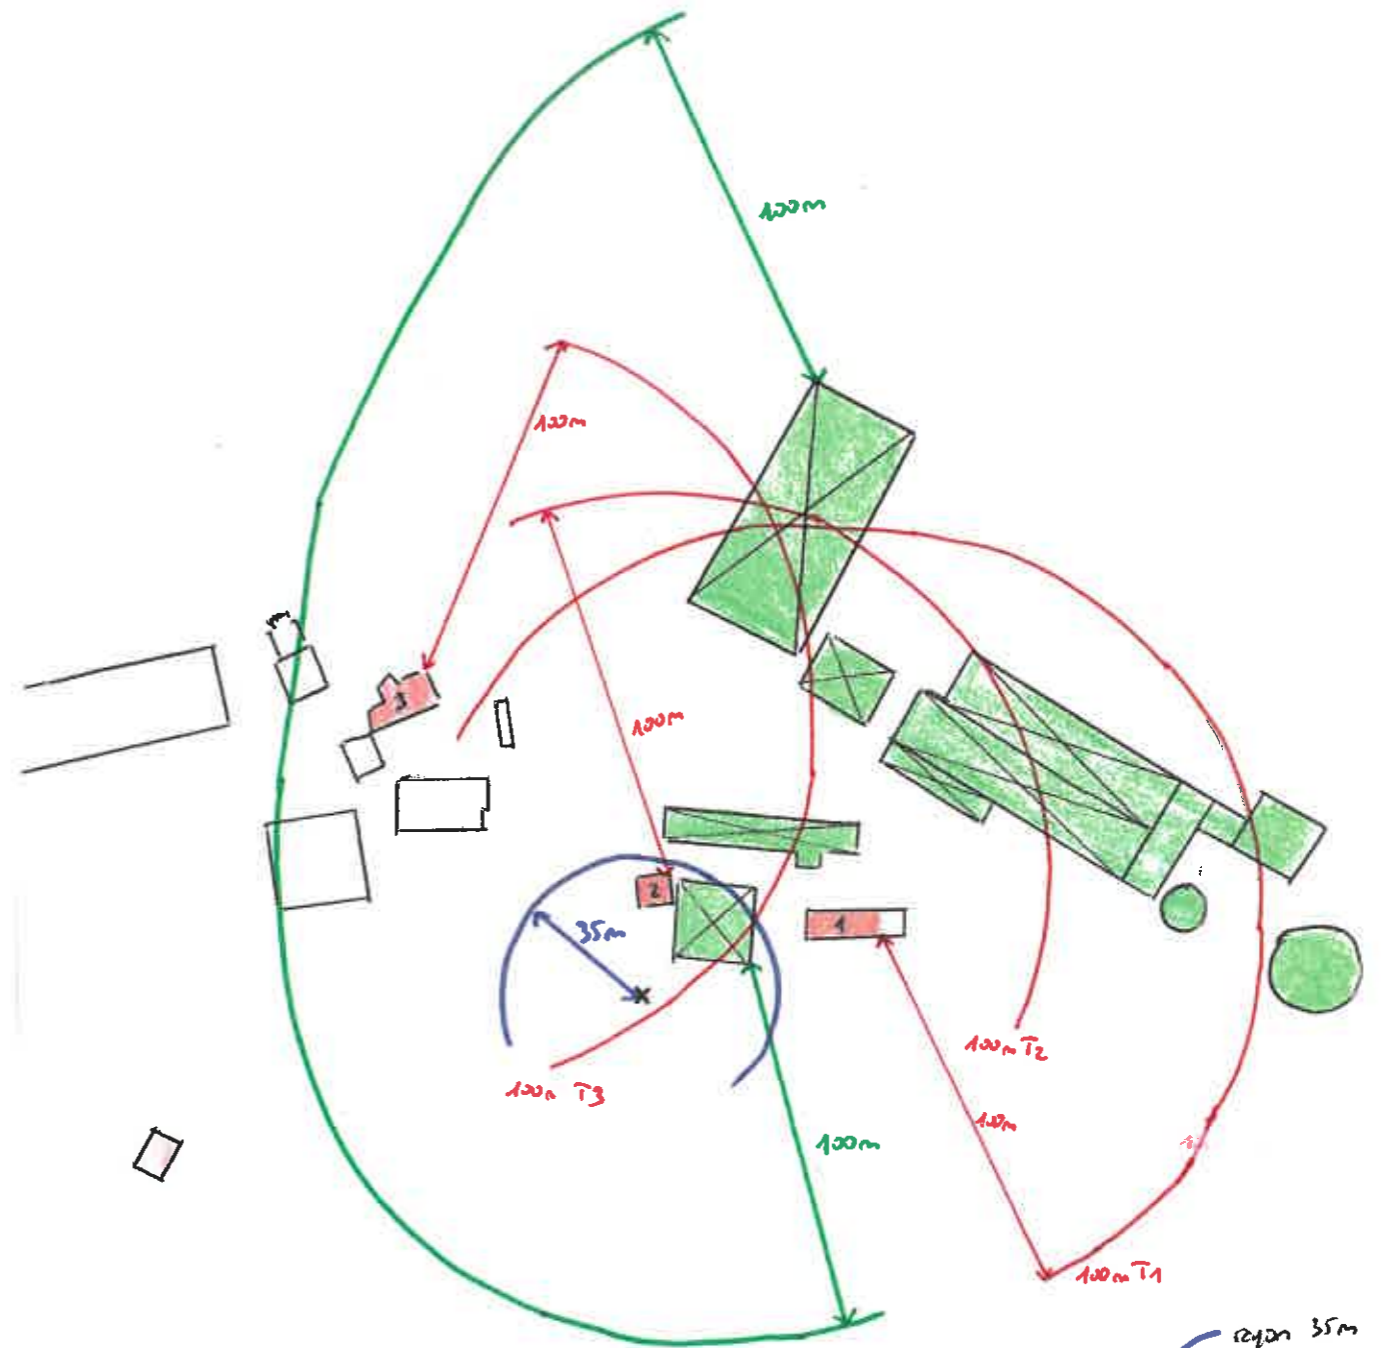

GAEC de la Touche de Treguel  
site la Touche de Treguel  
GUENEVÉ PENFAD

- rayon 35m Borée
- rayon des 100m des Tiers
- rayon des 100m du site
- Tiers
- bâtiments d'exploitation et annexes
- couvert
- non couvert

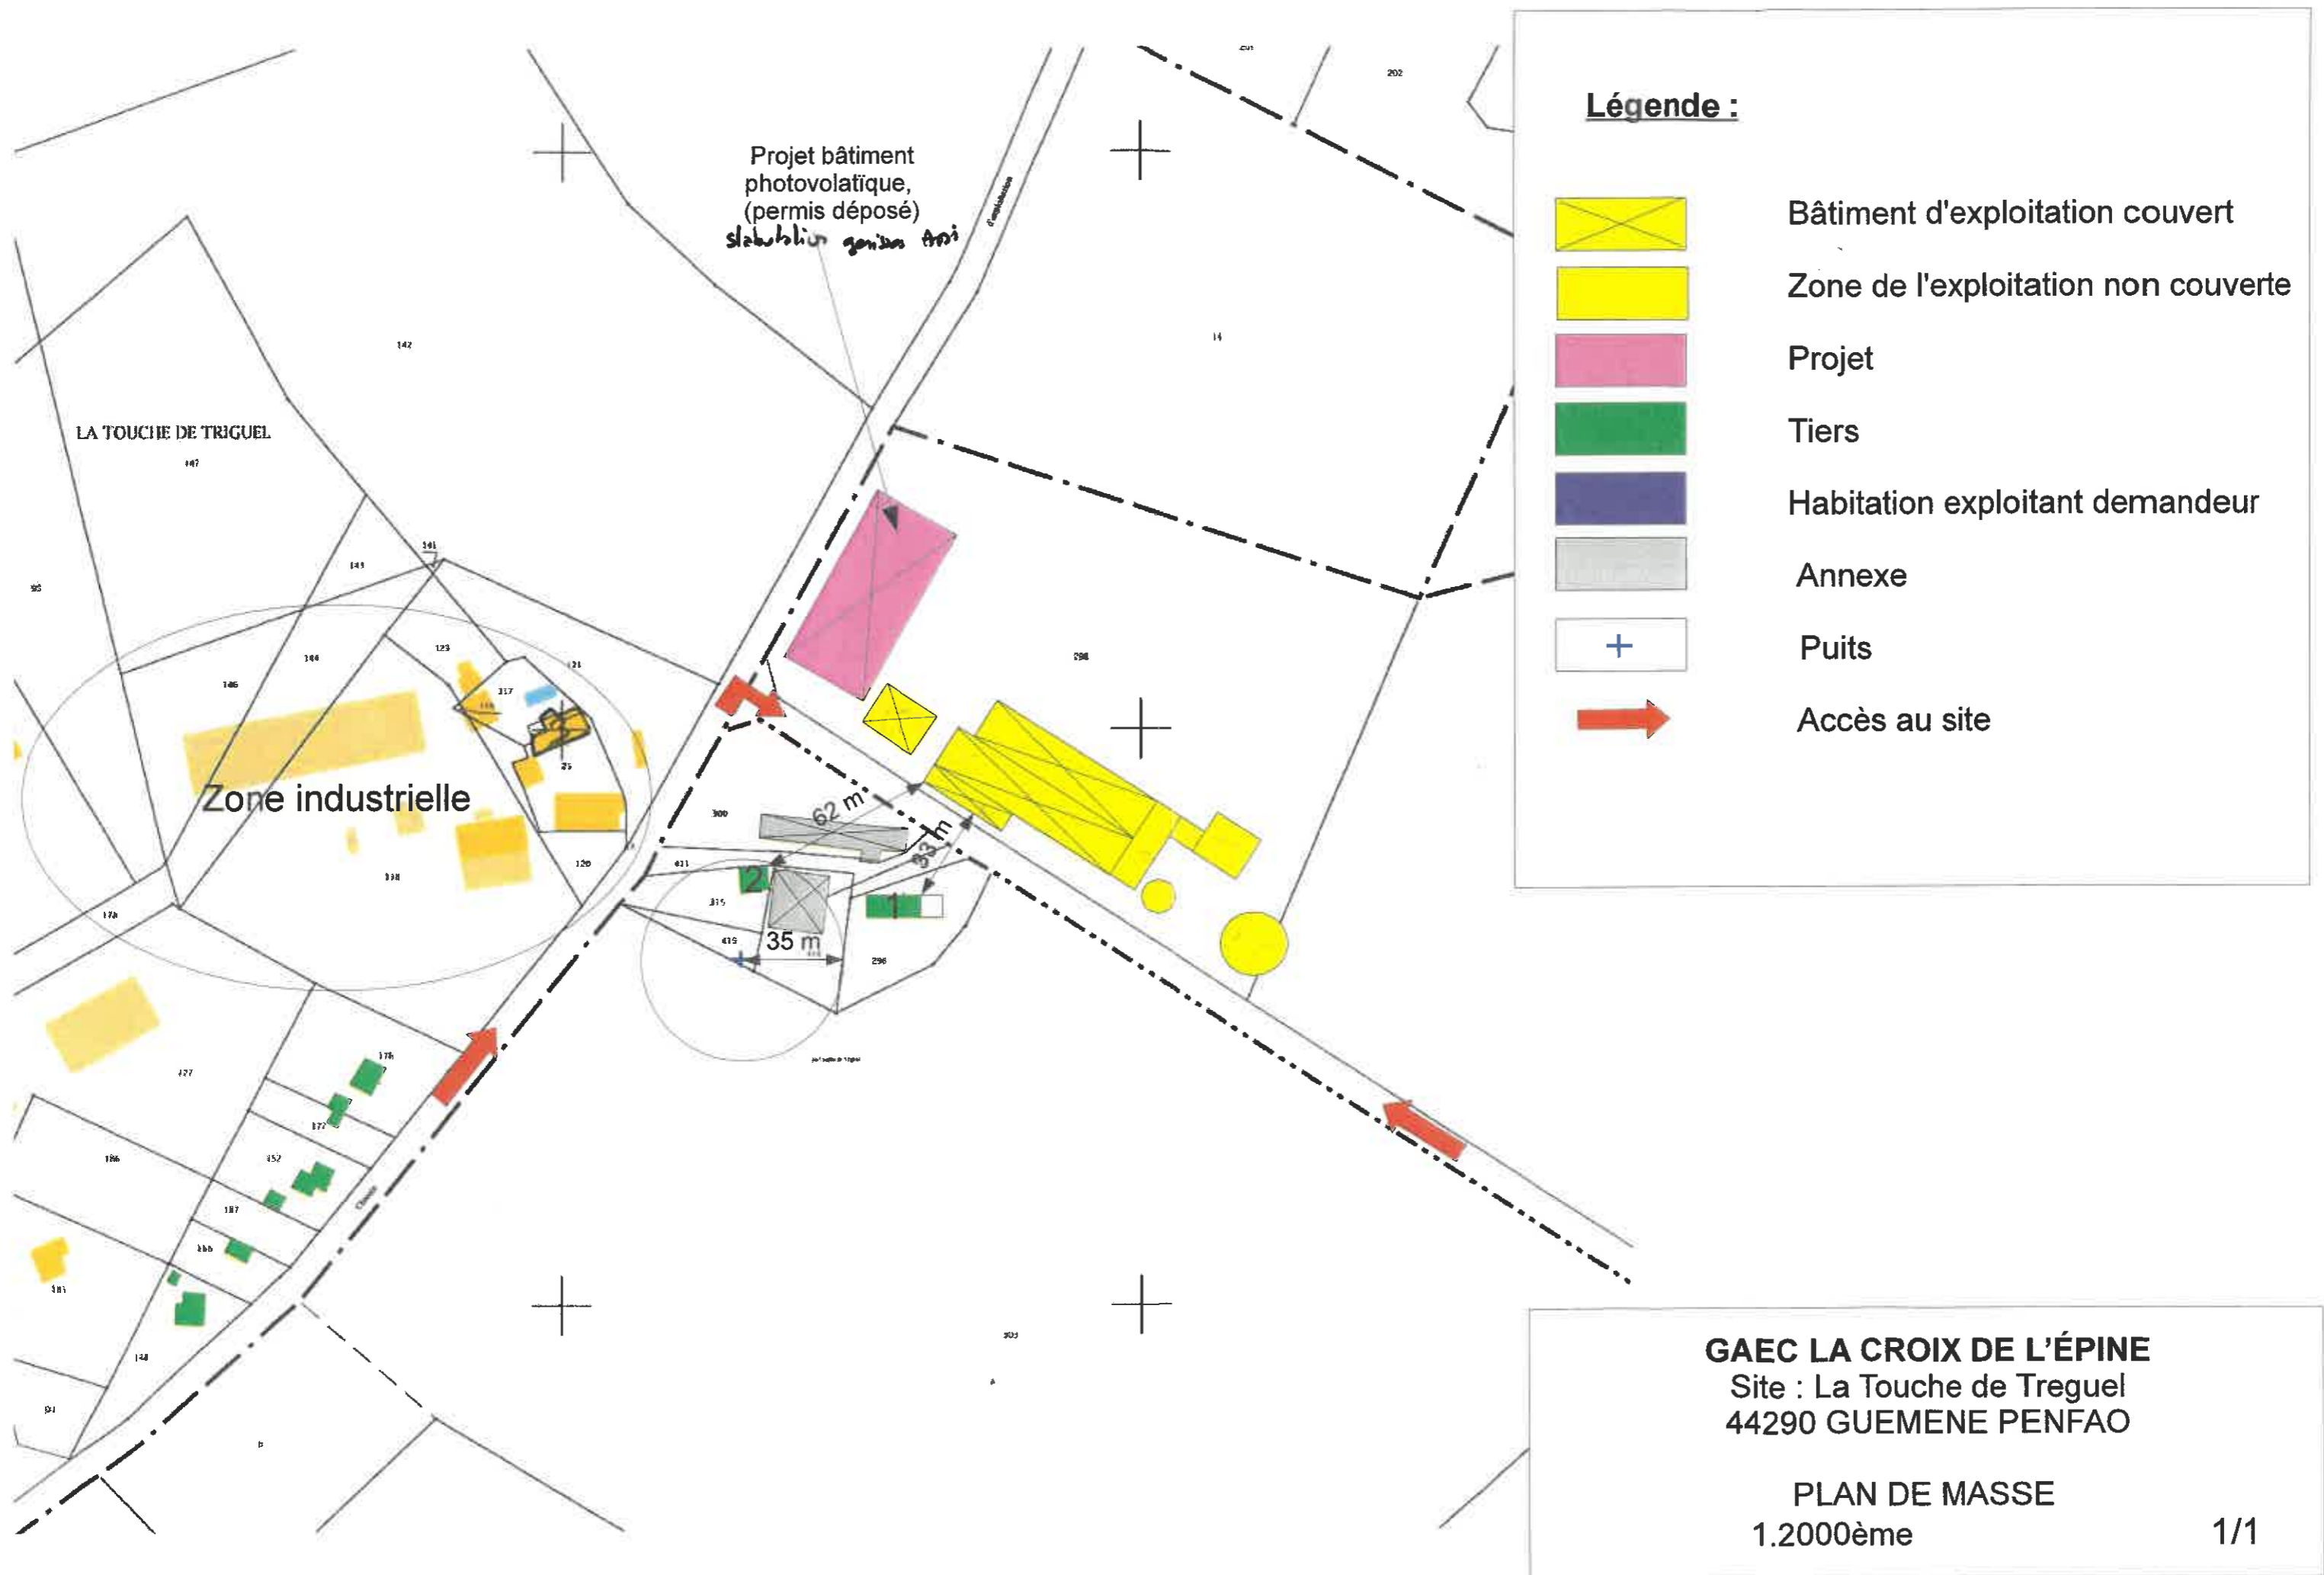

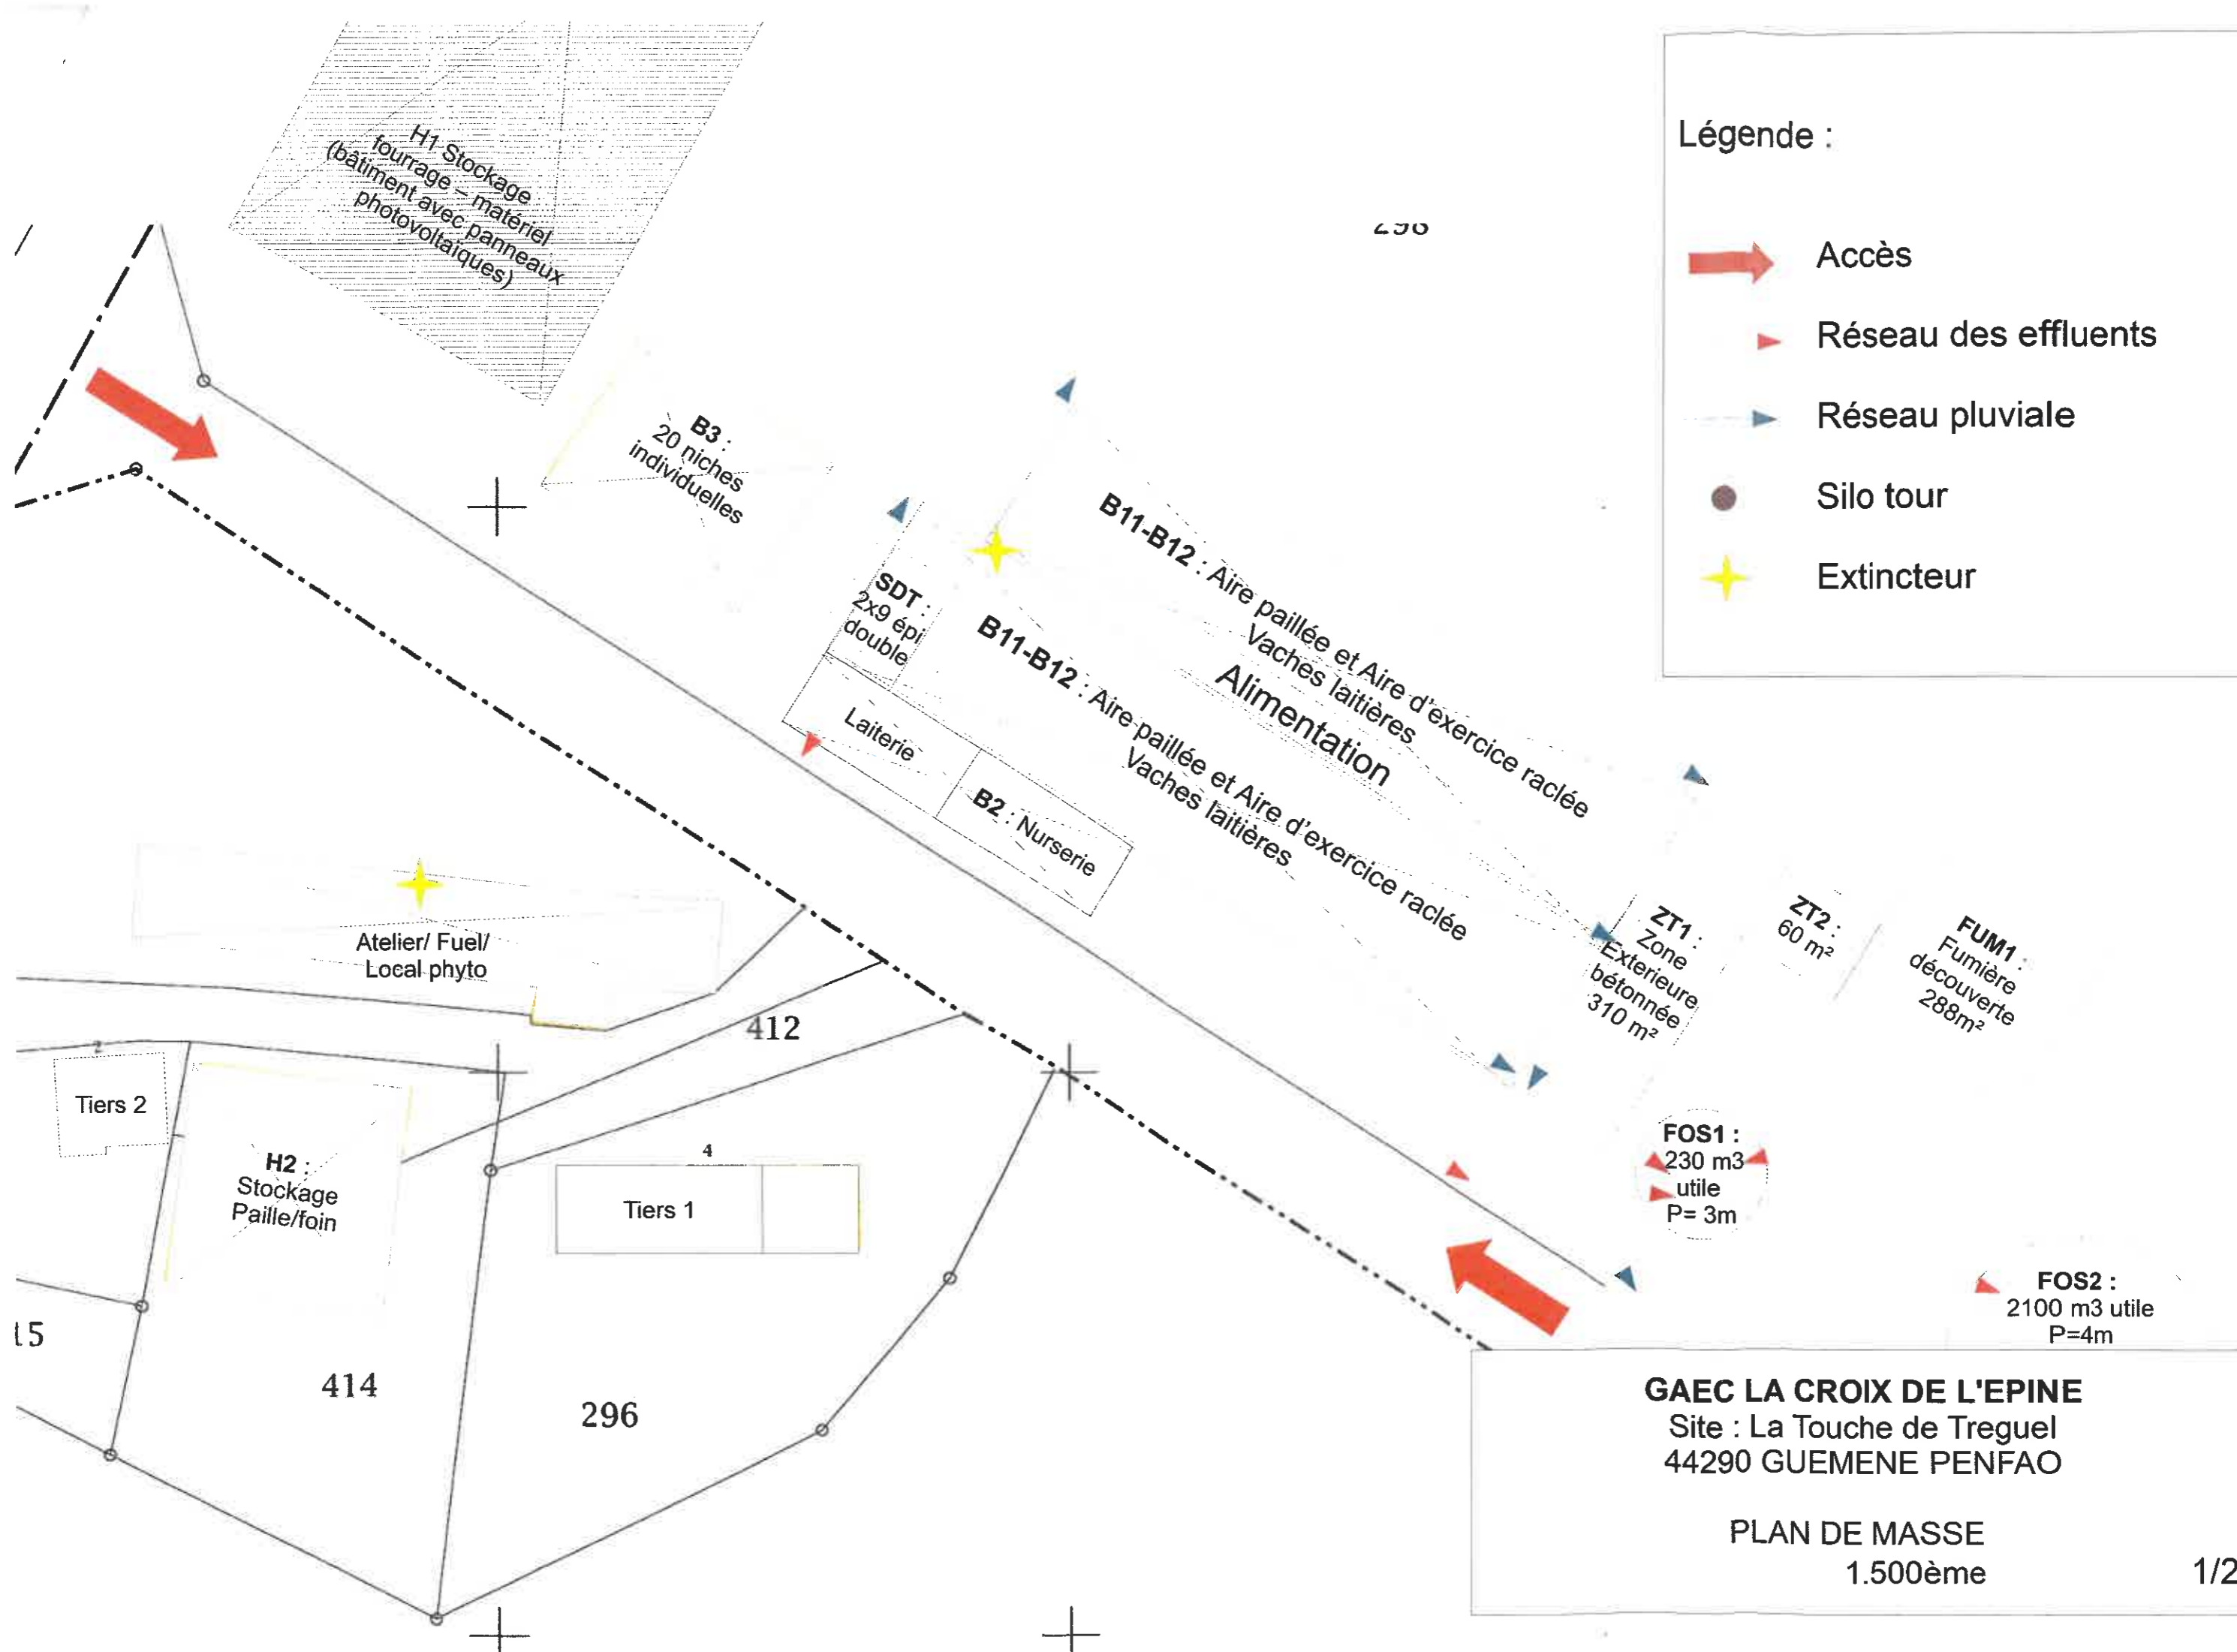

H1 : Stockage fourrage - matériel (bâtiment avec panneaux photovoltaïques)

B3 : 20 niches individuelles

SDT : 2x9 épi double

Laiterie

B2 : Nurserie

B11-B12 : Aire paillée et Aire d'exercice raclée Vaches laitières

Alimentation

B11-B12 : Aire paillée et Aire d'exercice raclée Vaches laitières

Atelier/ Fuel/ Local phyto

Tiers 2

H2 : Stockage Paille/foin

Tiers 1

ZT1 : Zone Extérieure bétonnée 310 m<sup>2</sup>

ZT2 : 60 m<sup>2</sup>


FUM1 : Fumière découverte 288m<sup>2</sup>

FOS1 : 230 m<sup>3</sup> utile P= 3m

FOS2 : 2100 m<sup>3</sup> utile P=4m

**GAEC LA CROIX DE L'EPINE**  
 Site : La Touche de Treguel  
 44290 GUEMENE PENFAO

PLAN DE MASSE  
 1.500ème

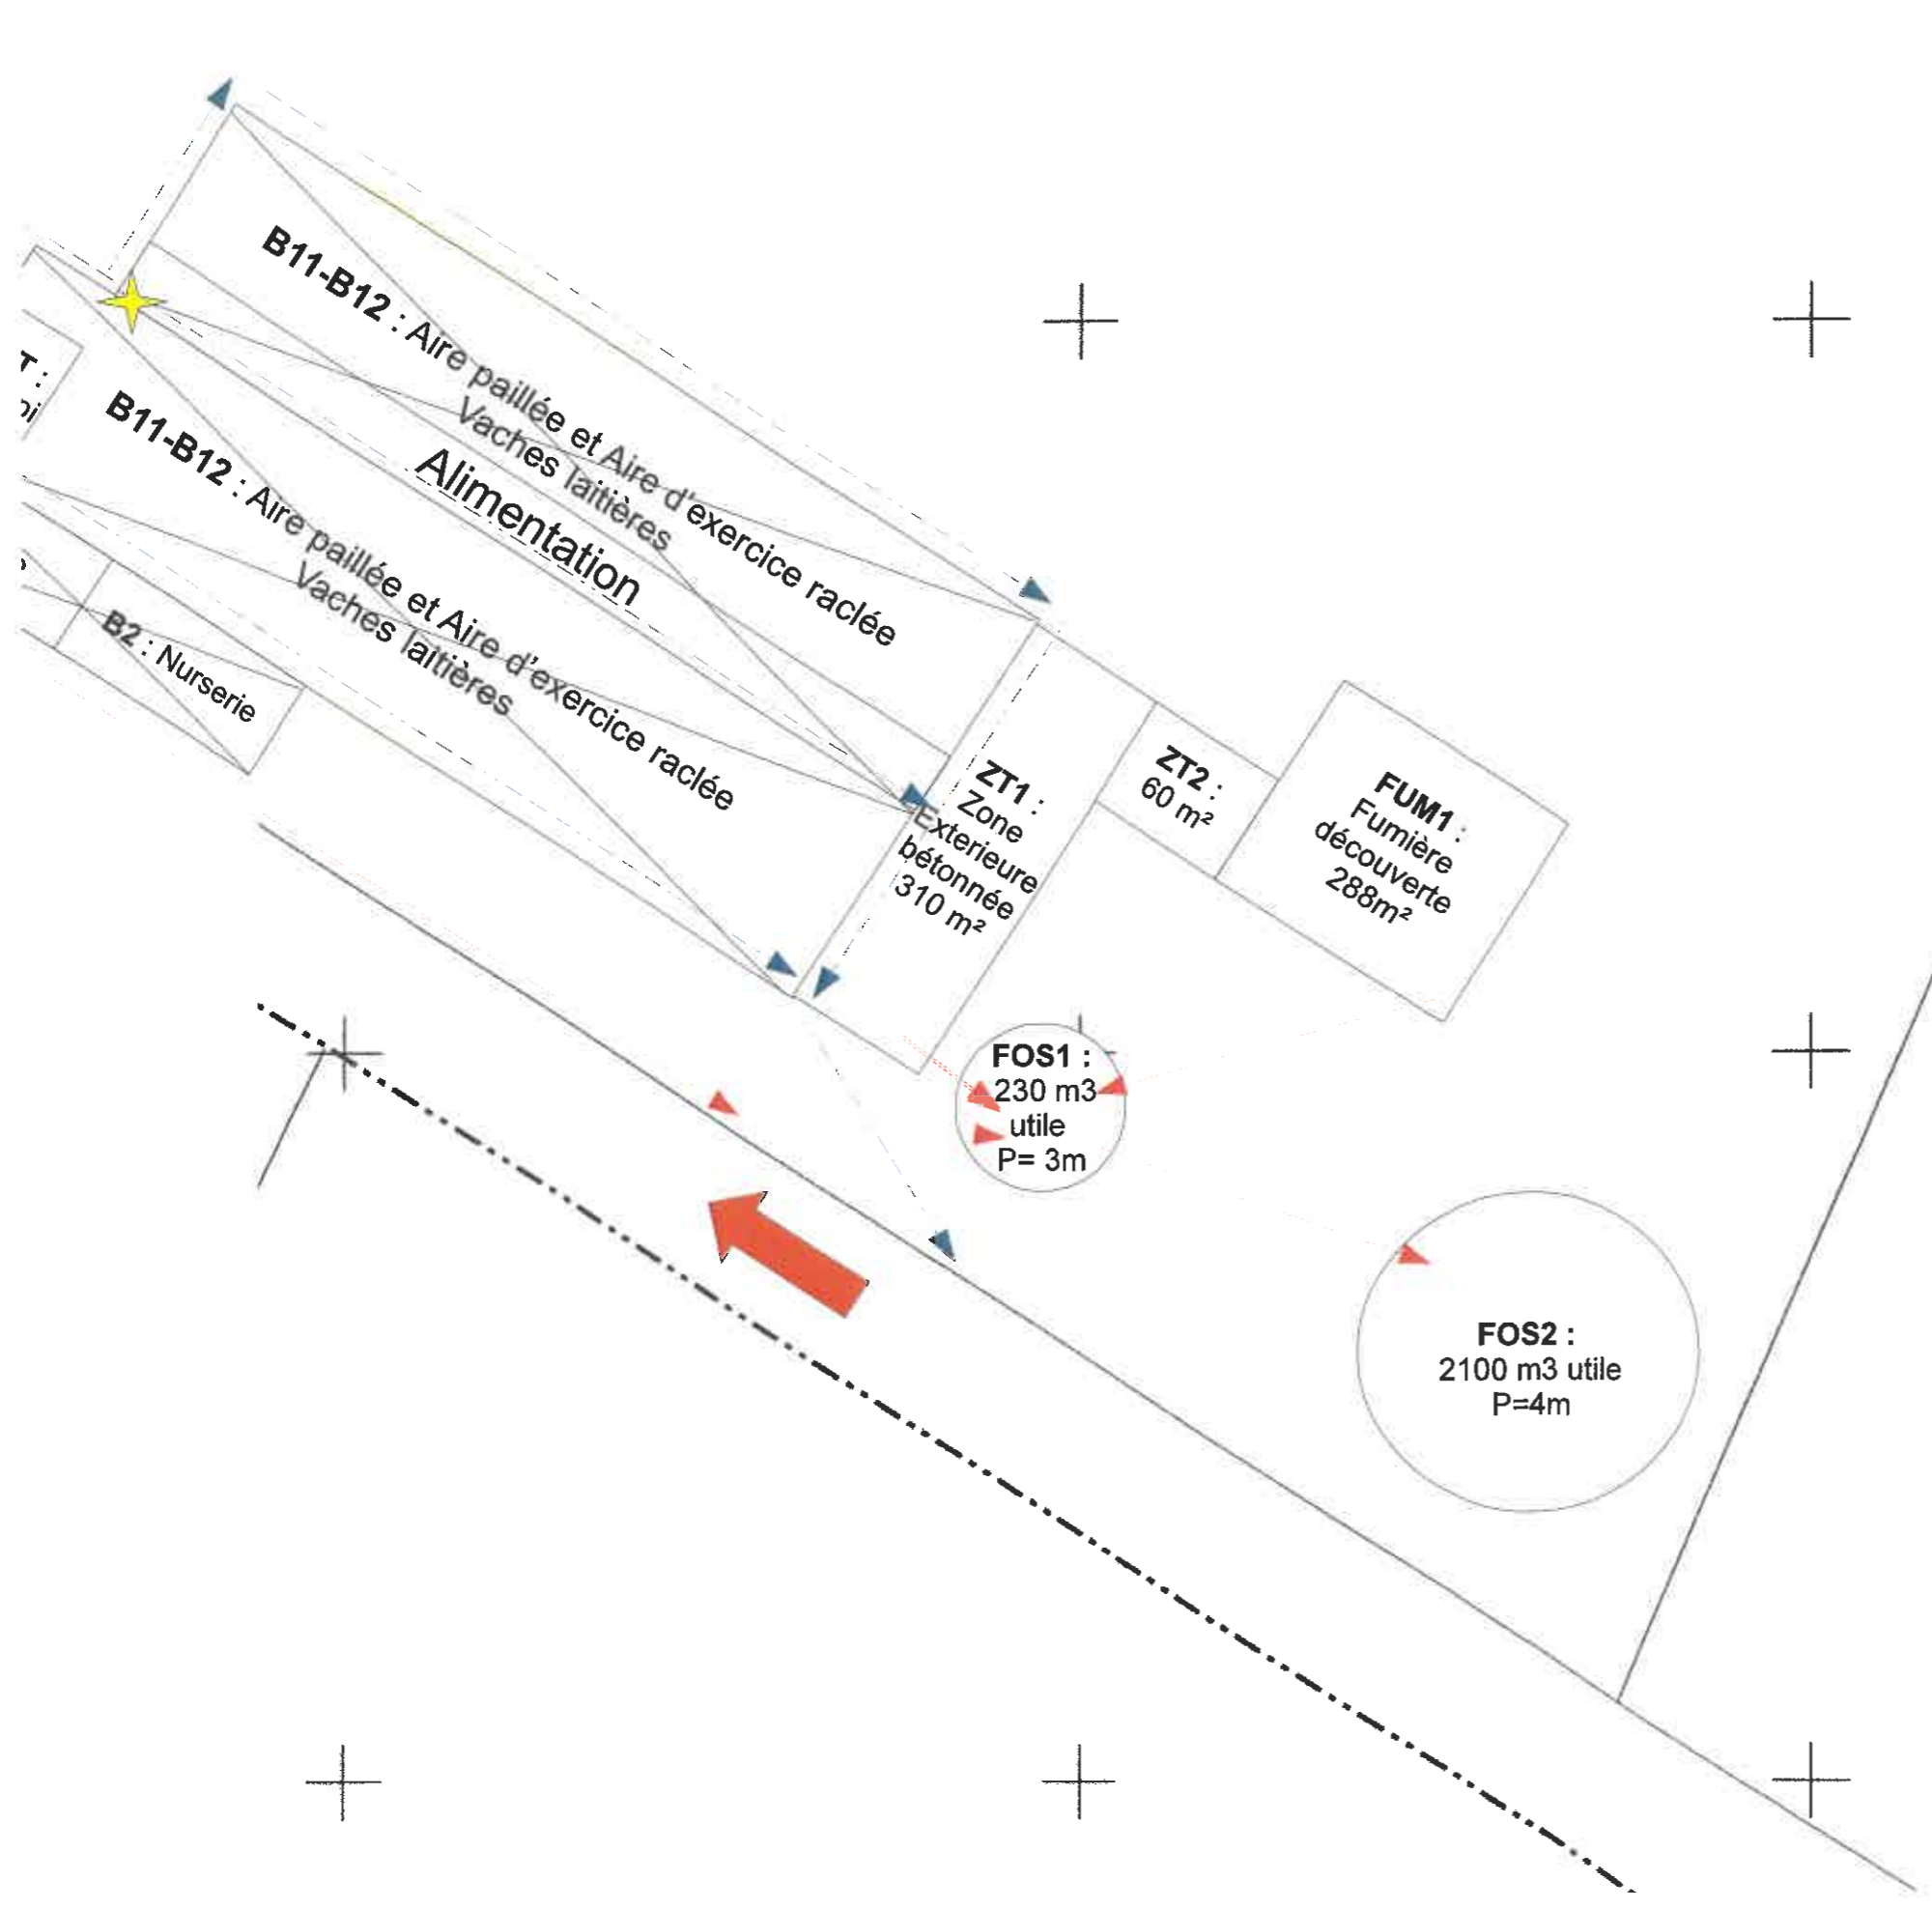

Légende :

-  Accès
-  Réseau des effluents
-  Réseau pluviale
-  Silo tour
-  Extincteur


**GAEC LA CROIX DE L'EPINE**  
 Site : La Touche de Treguel  
 44290 GUEMENE PENFAO

PLAN DE MASSE  
 1.500ème

2/2

Légende :

- Dératisation
- Produits inflammables
- ★ Extincteur

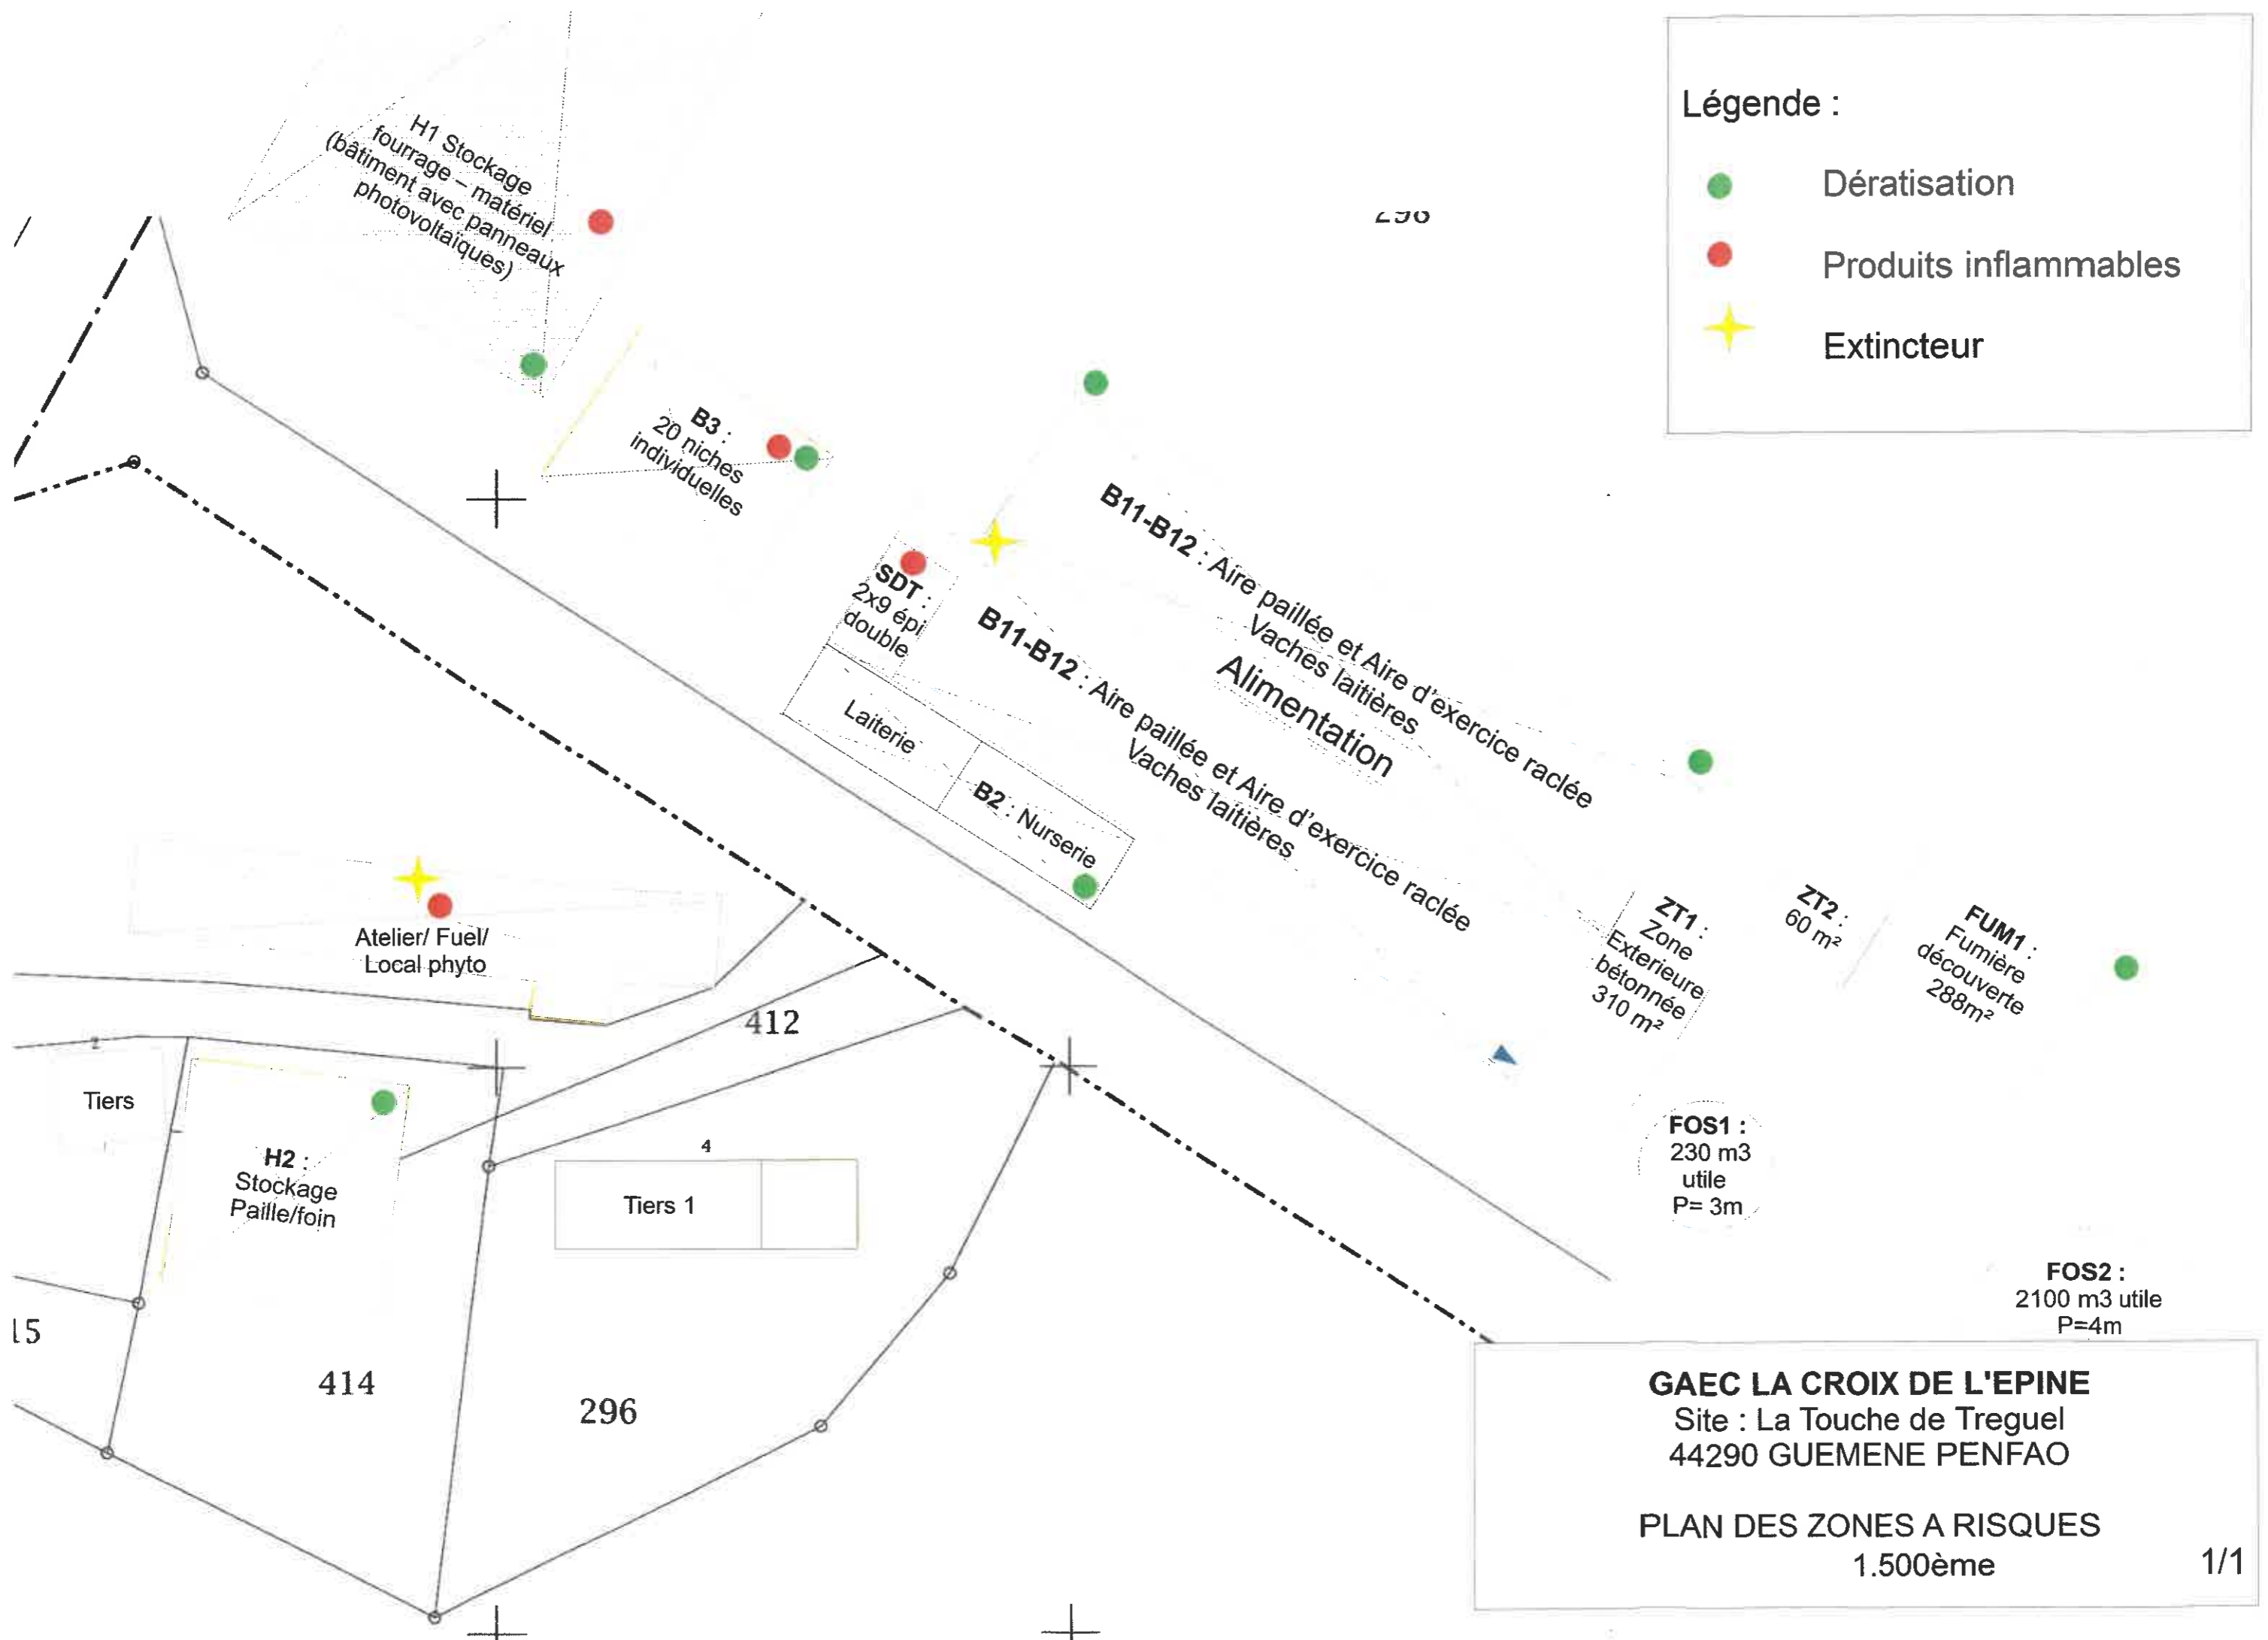

**GAEC LA CROIX DE L'EPINE**  
Site : La Touche de Treguel  
44290 GUEMENE PENFAO

PLAN DES ZONES A RISQUES  
1.500ème