

AVP



SNC DERVAL

8 rue Lincoln
75008 PARIS

AVANT PROJET

REALISATION D'UN GIRATOIRE ET REFECTION
D'UNE VOIE COMMUNALE A DERVAL

PLAN DES RESEAUX

IND	DATE	MODIFICATION	DES	VERIF
D	17/03/23	Modification position bassin EP	FM	FM
C	14/02/23	AVANT PROJET	FM	FM
A	16/12/22	Edition initiale du plan	FM	FM

ALTIMETRIE : Système NAF (S04 G)


Fich : 623223_A.mxd PLANIMETRIE : NSF S3 - C067

INDICE D Echelle : 1/500

MAITRISE D'OEUVRE
AGENCE DE NANTES
15 Bd Marcel Paul
Parc de l'Argonneville
44300 SAINT HERBLAIN
02 51 77 03 70
agence.nantes@tecama.fr
www.tecama.fr

Tecama
SARL AU CAPITAL DE 100 000 €

Nos agences : Fougères (Site) - Caen - Cherbourg en Cotentin
Granville - Guargamp - Brest - Le Mans - Nantes - Rennes

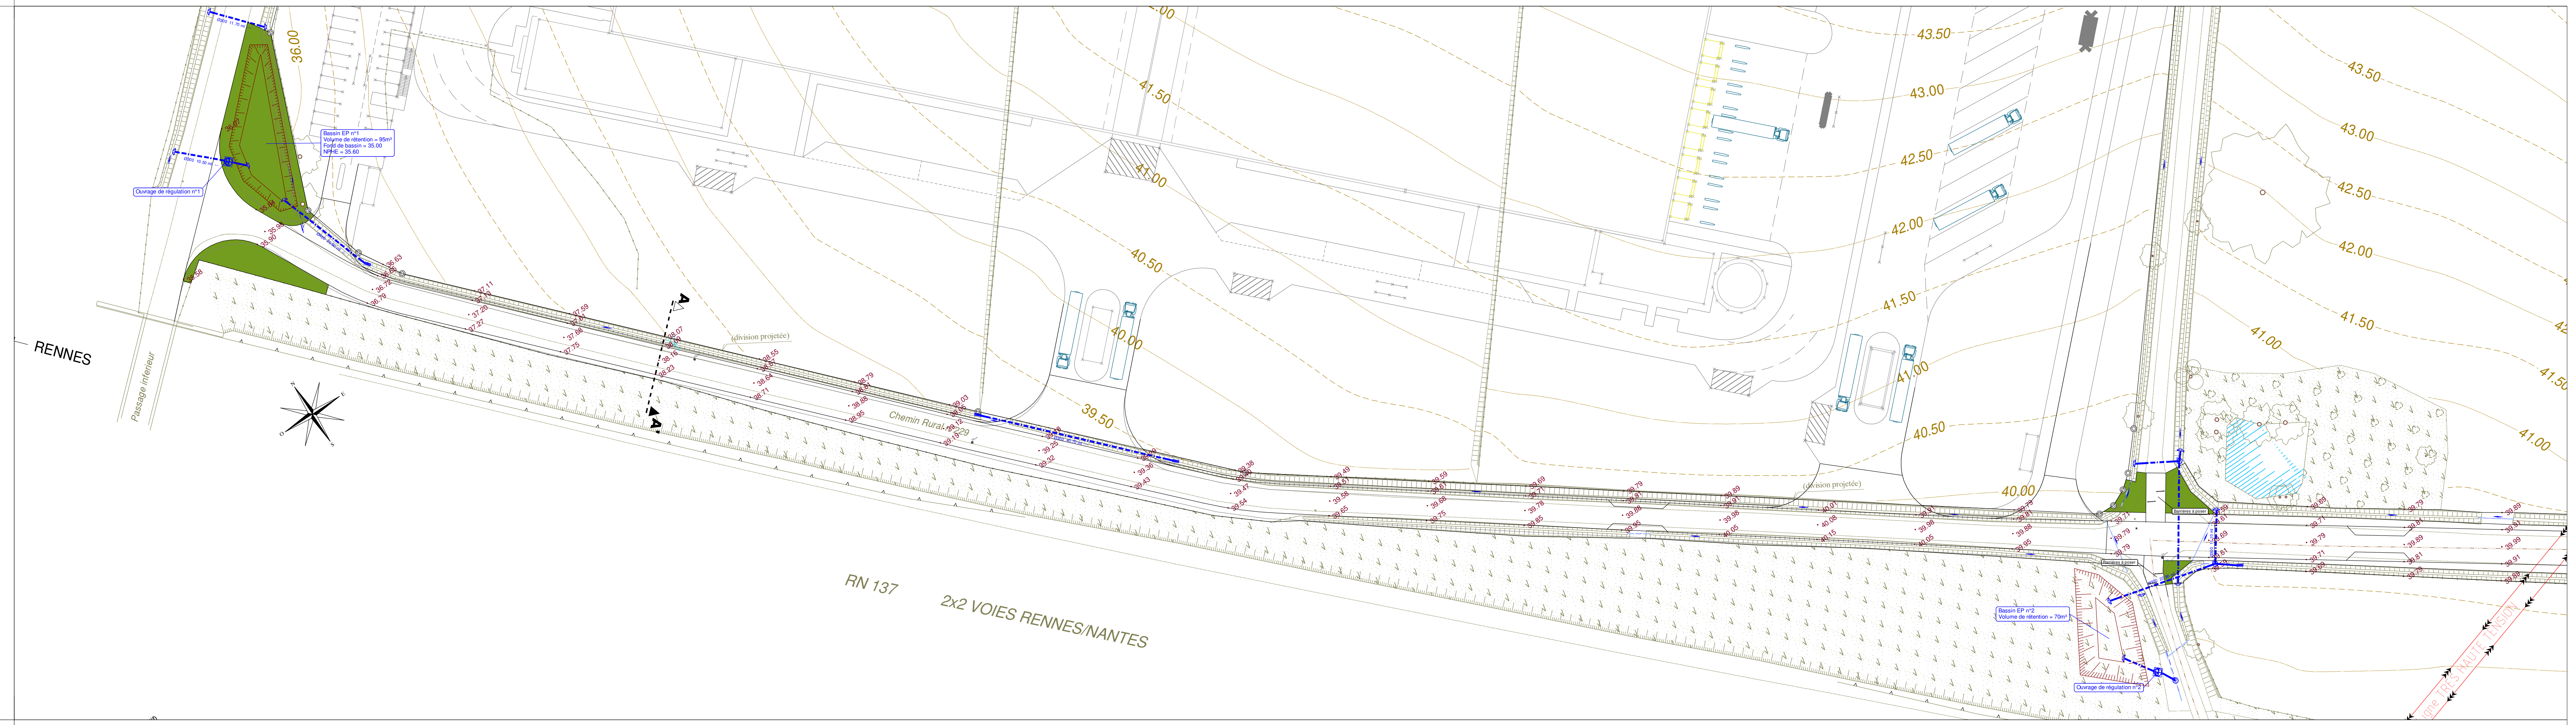

Légende

ASSAINISSEMENT EP

- Réseau eaux usées existant
- Réseau eaux pluviales existant
- Réseau eaux pluviales à créer
- Regard Ø1000 béton à poser
- Ourrage de régulation à poser
- Grille aversoir à poser
- Tête d'aqueduc à poser
- Tête d'aqueduc de sécurité à poser

Communication électronique

- TELEX EX
- Réseau TEL existant
- Fourreau TEL à poser
- Chambre de tirage L2T, L3T...

Eclairage

- Réseau ECL existant
- Cable ECL à poser
- Candélabre à déplacer

