


Projet ARQUUS
**PLAN DE CIRCULATION AUX ABORDS
DES HALLS 2,3 et 4 _ FUTUR 2022**
(PJ2 - Annexe 4)
Echelle 1/250


PLAN DE SITUATION

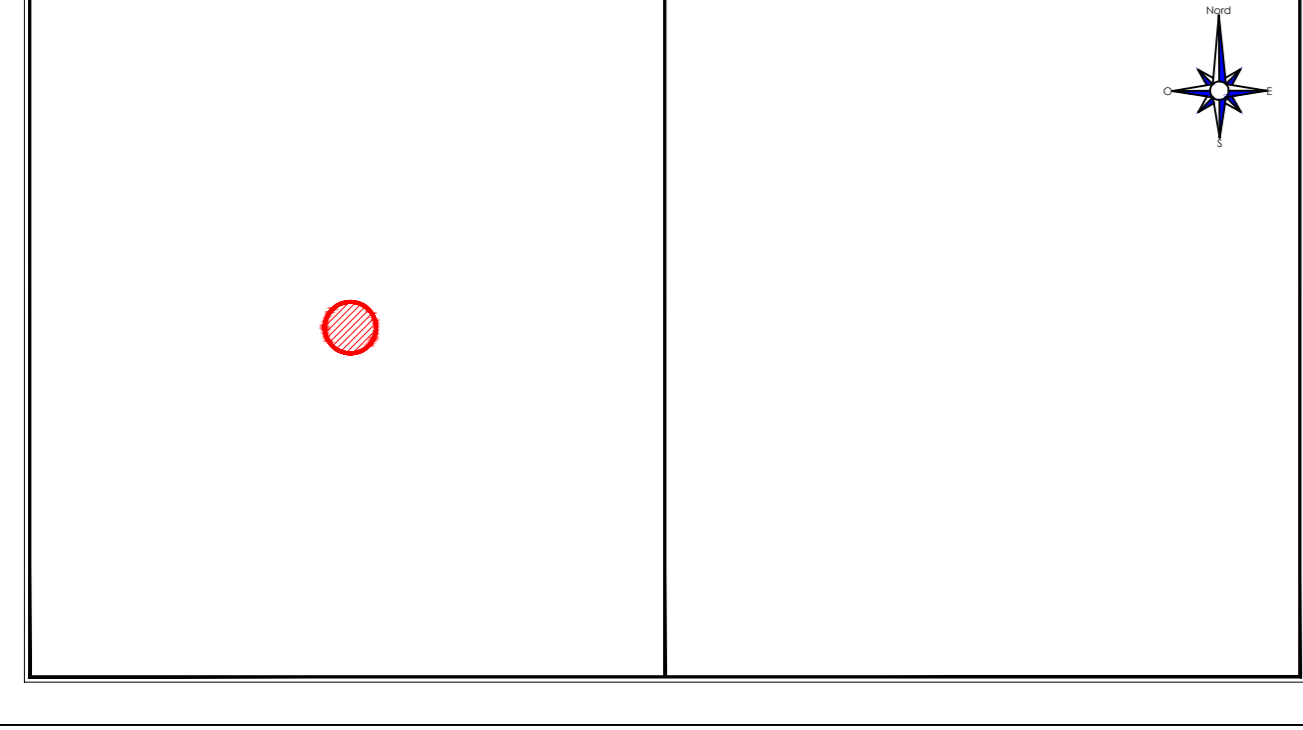

28-09-2022		PLAN ACTUEL (2022)		Dossier 22 00576 / FL	
A				CEP	
B					
C					
D					
E					



Réserve 1 :
600m³

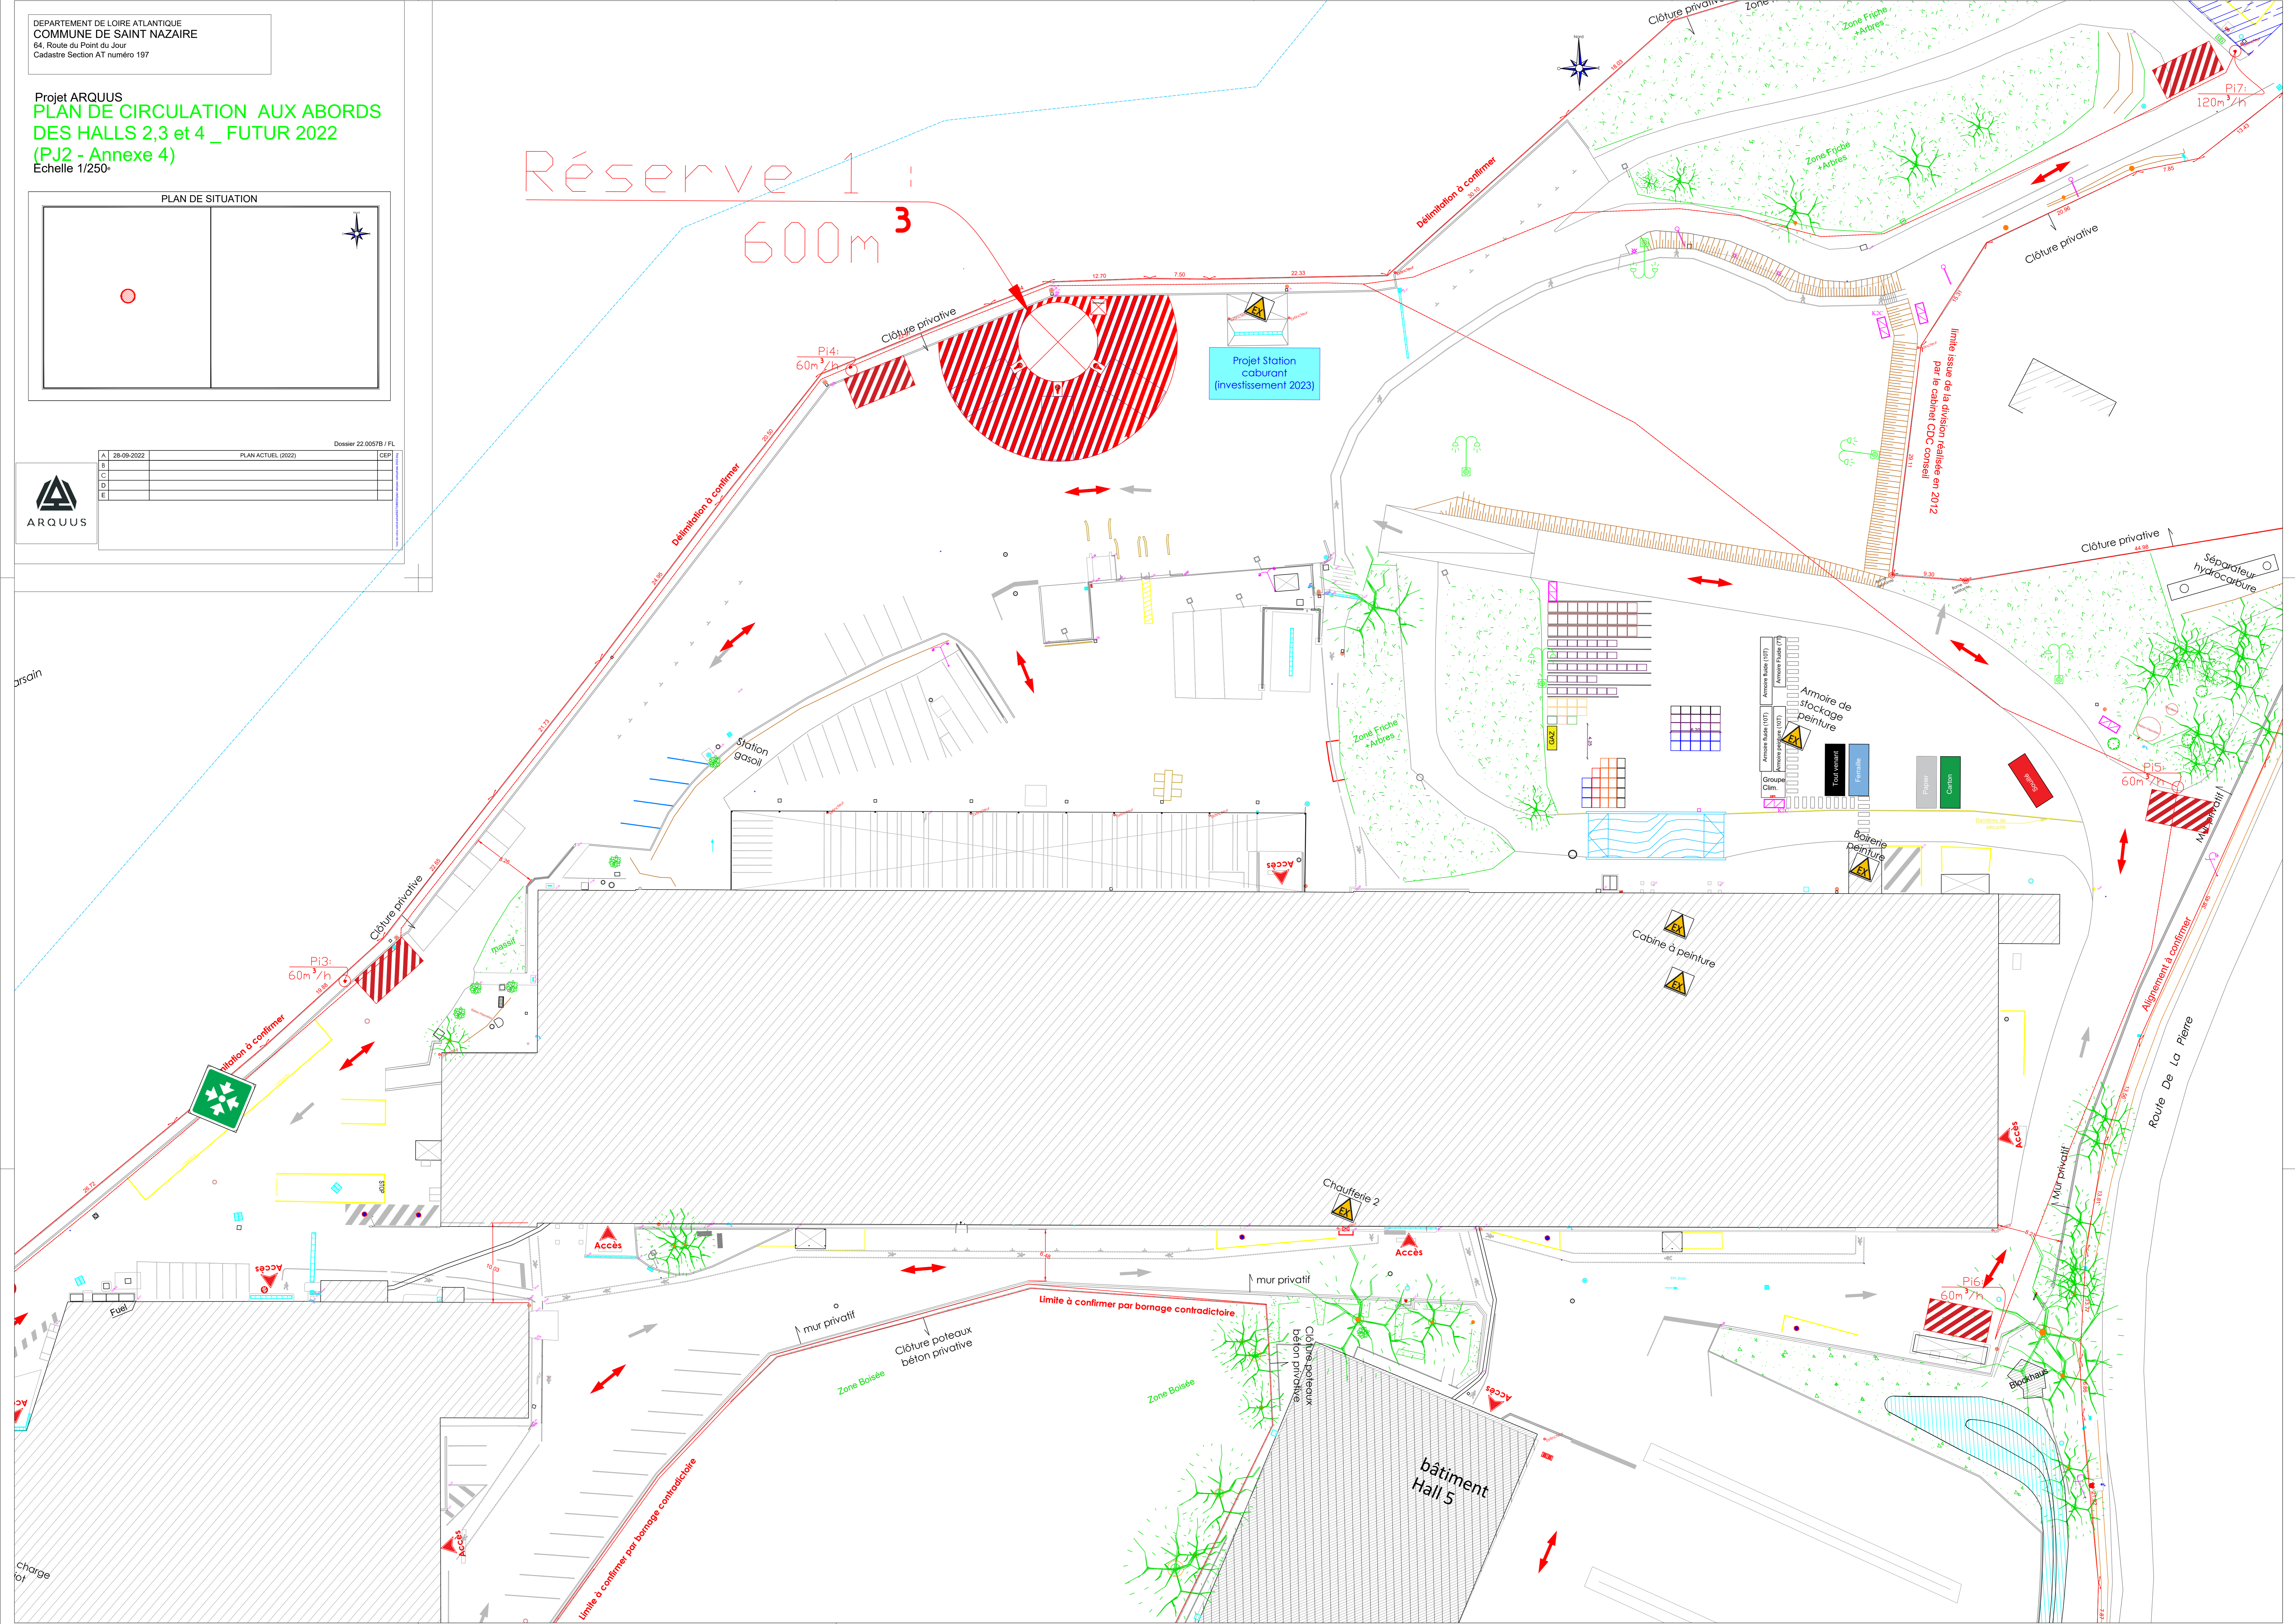

voisin

charge rot

Projet Station
caburant
(investissement 2023)

bâtiment
Hall 5

Route De La Pierre