


PLAN TOPOGRAPHIQUE

| | | | |
|----------------------|--------------|---|-------------|
| DOSSIER N° 1021143-0 | | FICHER : PLAN RÉSEAUX V2.DWG | |
| DESSINE PAR : YL | | AFFAIRE SUIVIE A ANGERS | |
| INDICE DU PLAN | DATE | MODIFICATIONS | DESSINE PAR |
| 1 | Octobre 2021 | Phonème affichage | YL |
| 11 | 18/10/2021 | Mise à jour des réseaux EP, EA, et réseaux particuliers pour les réseaux V.R.D. | OC |

Bureau d'ANGERS : Le Carrousel - 1 rue de Buffon - 49100 ANGERS / Tél : 02 41 88 40 98 - Fax : 02 41 88 10 23 - Email : angers@ori-geometres.com
 Bureau de CHEMILLE : 10 place Croix Boulay - BP 80075 - 49120 CHEMILLE-EN-ANJOU / Tél : 02 41 30 50 22 - Fax : 02 41 30 89 46 - Email : chemille@ori-geometres.com

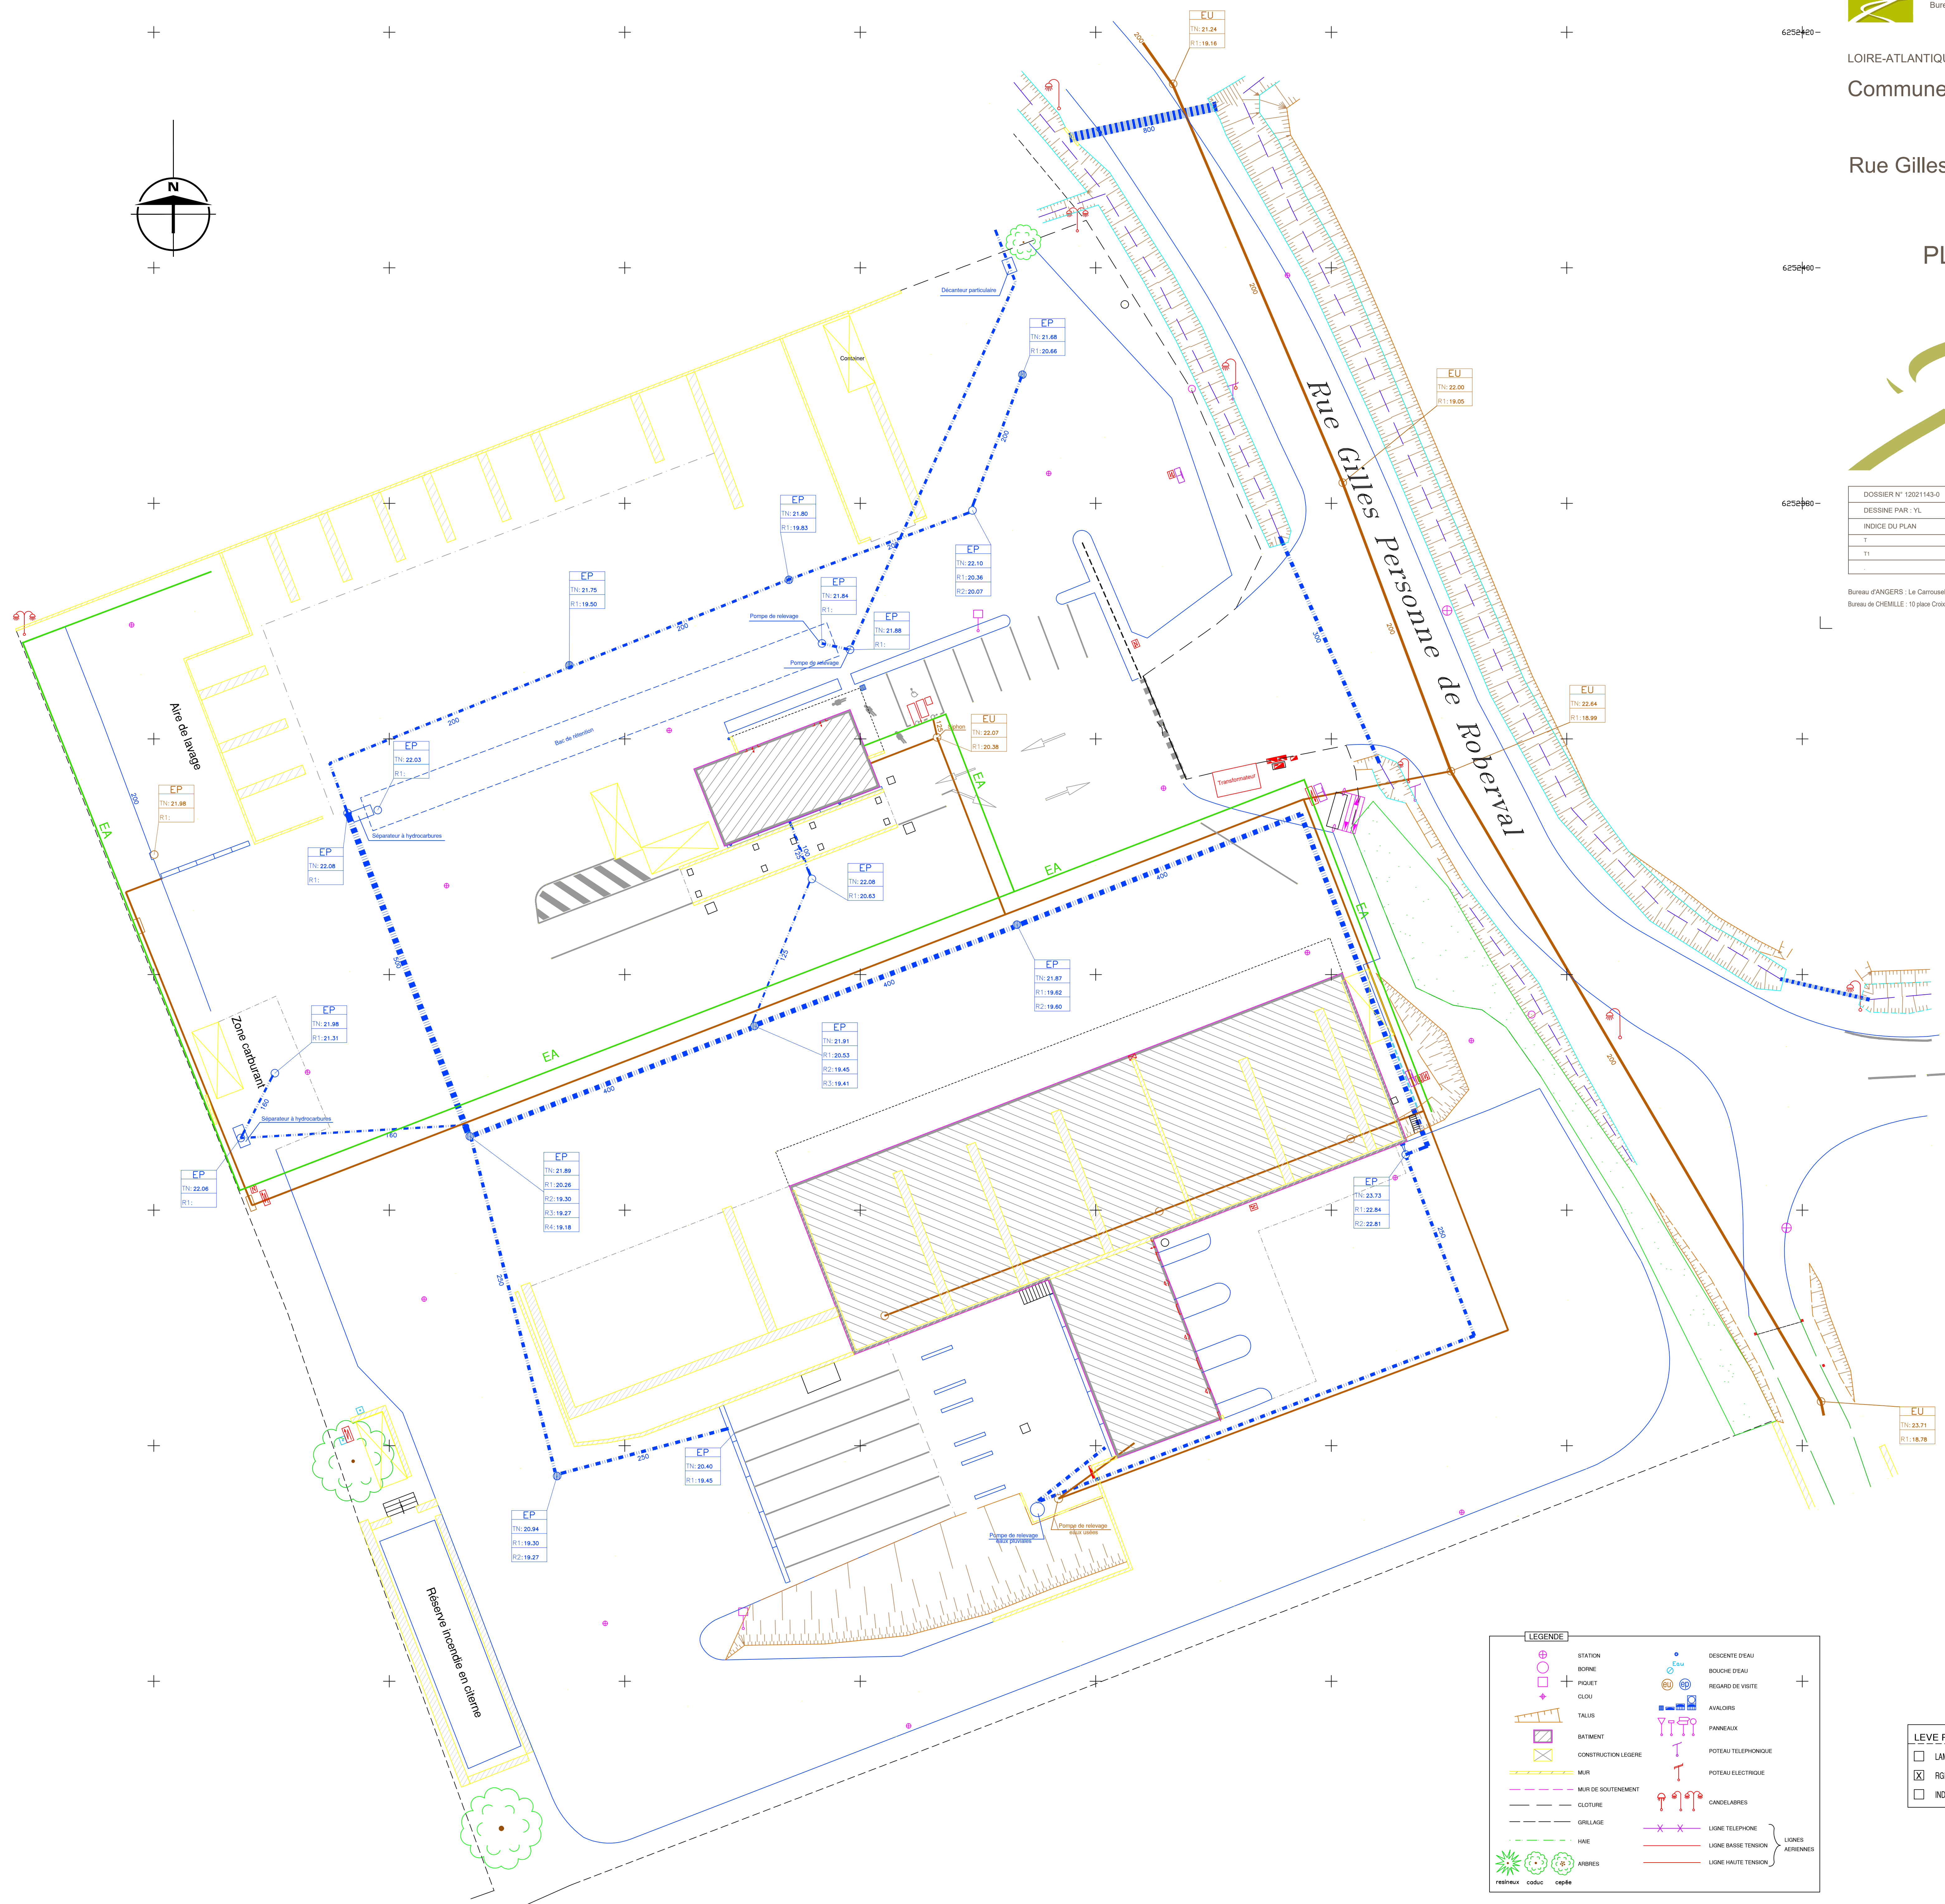

LEGENDE

| | |
|---------------------|---------------------|
| STATION | DESCENTE D'EAU |
| BORNE | BOUCHE D'EAU |
| PIQUET | REGARD DE VISITE |
| CLOU | AVALOIRS |
| TALUS | PANNEAUX |
| BATIMENT | POTEAU TELEPHONIQUE |
| CONSTRUCTION LEGERE | POTEAU ELECTRIQUE |
| MUR | CANDELABRES |
| MUR DE SOUTÈNEMENT | LIGNE TELEPHONE |
| CLOTURE | LIGNE BASSE TENSION |
| GRILLAGE | LIGNE HAUTE TENSION |
| HANE | |
| ARBRES | |

| | |
|--|---|
| <input type="checkbox"/> LAMBERT ZONE II | <input checked="" type="checkbox"/> NGF IGN 69 détermination G.P.S. |
| <input checked="" type="checkbox"/> RGF 93 - CC47 (zone 6) | <input type="checkbox"/> NGF IGN 69 |
| <input type="checkbox"/> INDEPENDANT | <input type="checkbox"/> INDEPENDANT |

ECHELLE : 1/200