


# PROJET EOLIEN DE DERVAL II (44590)

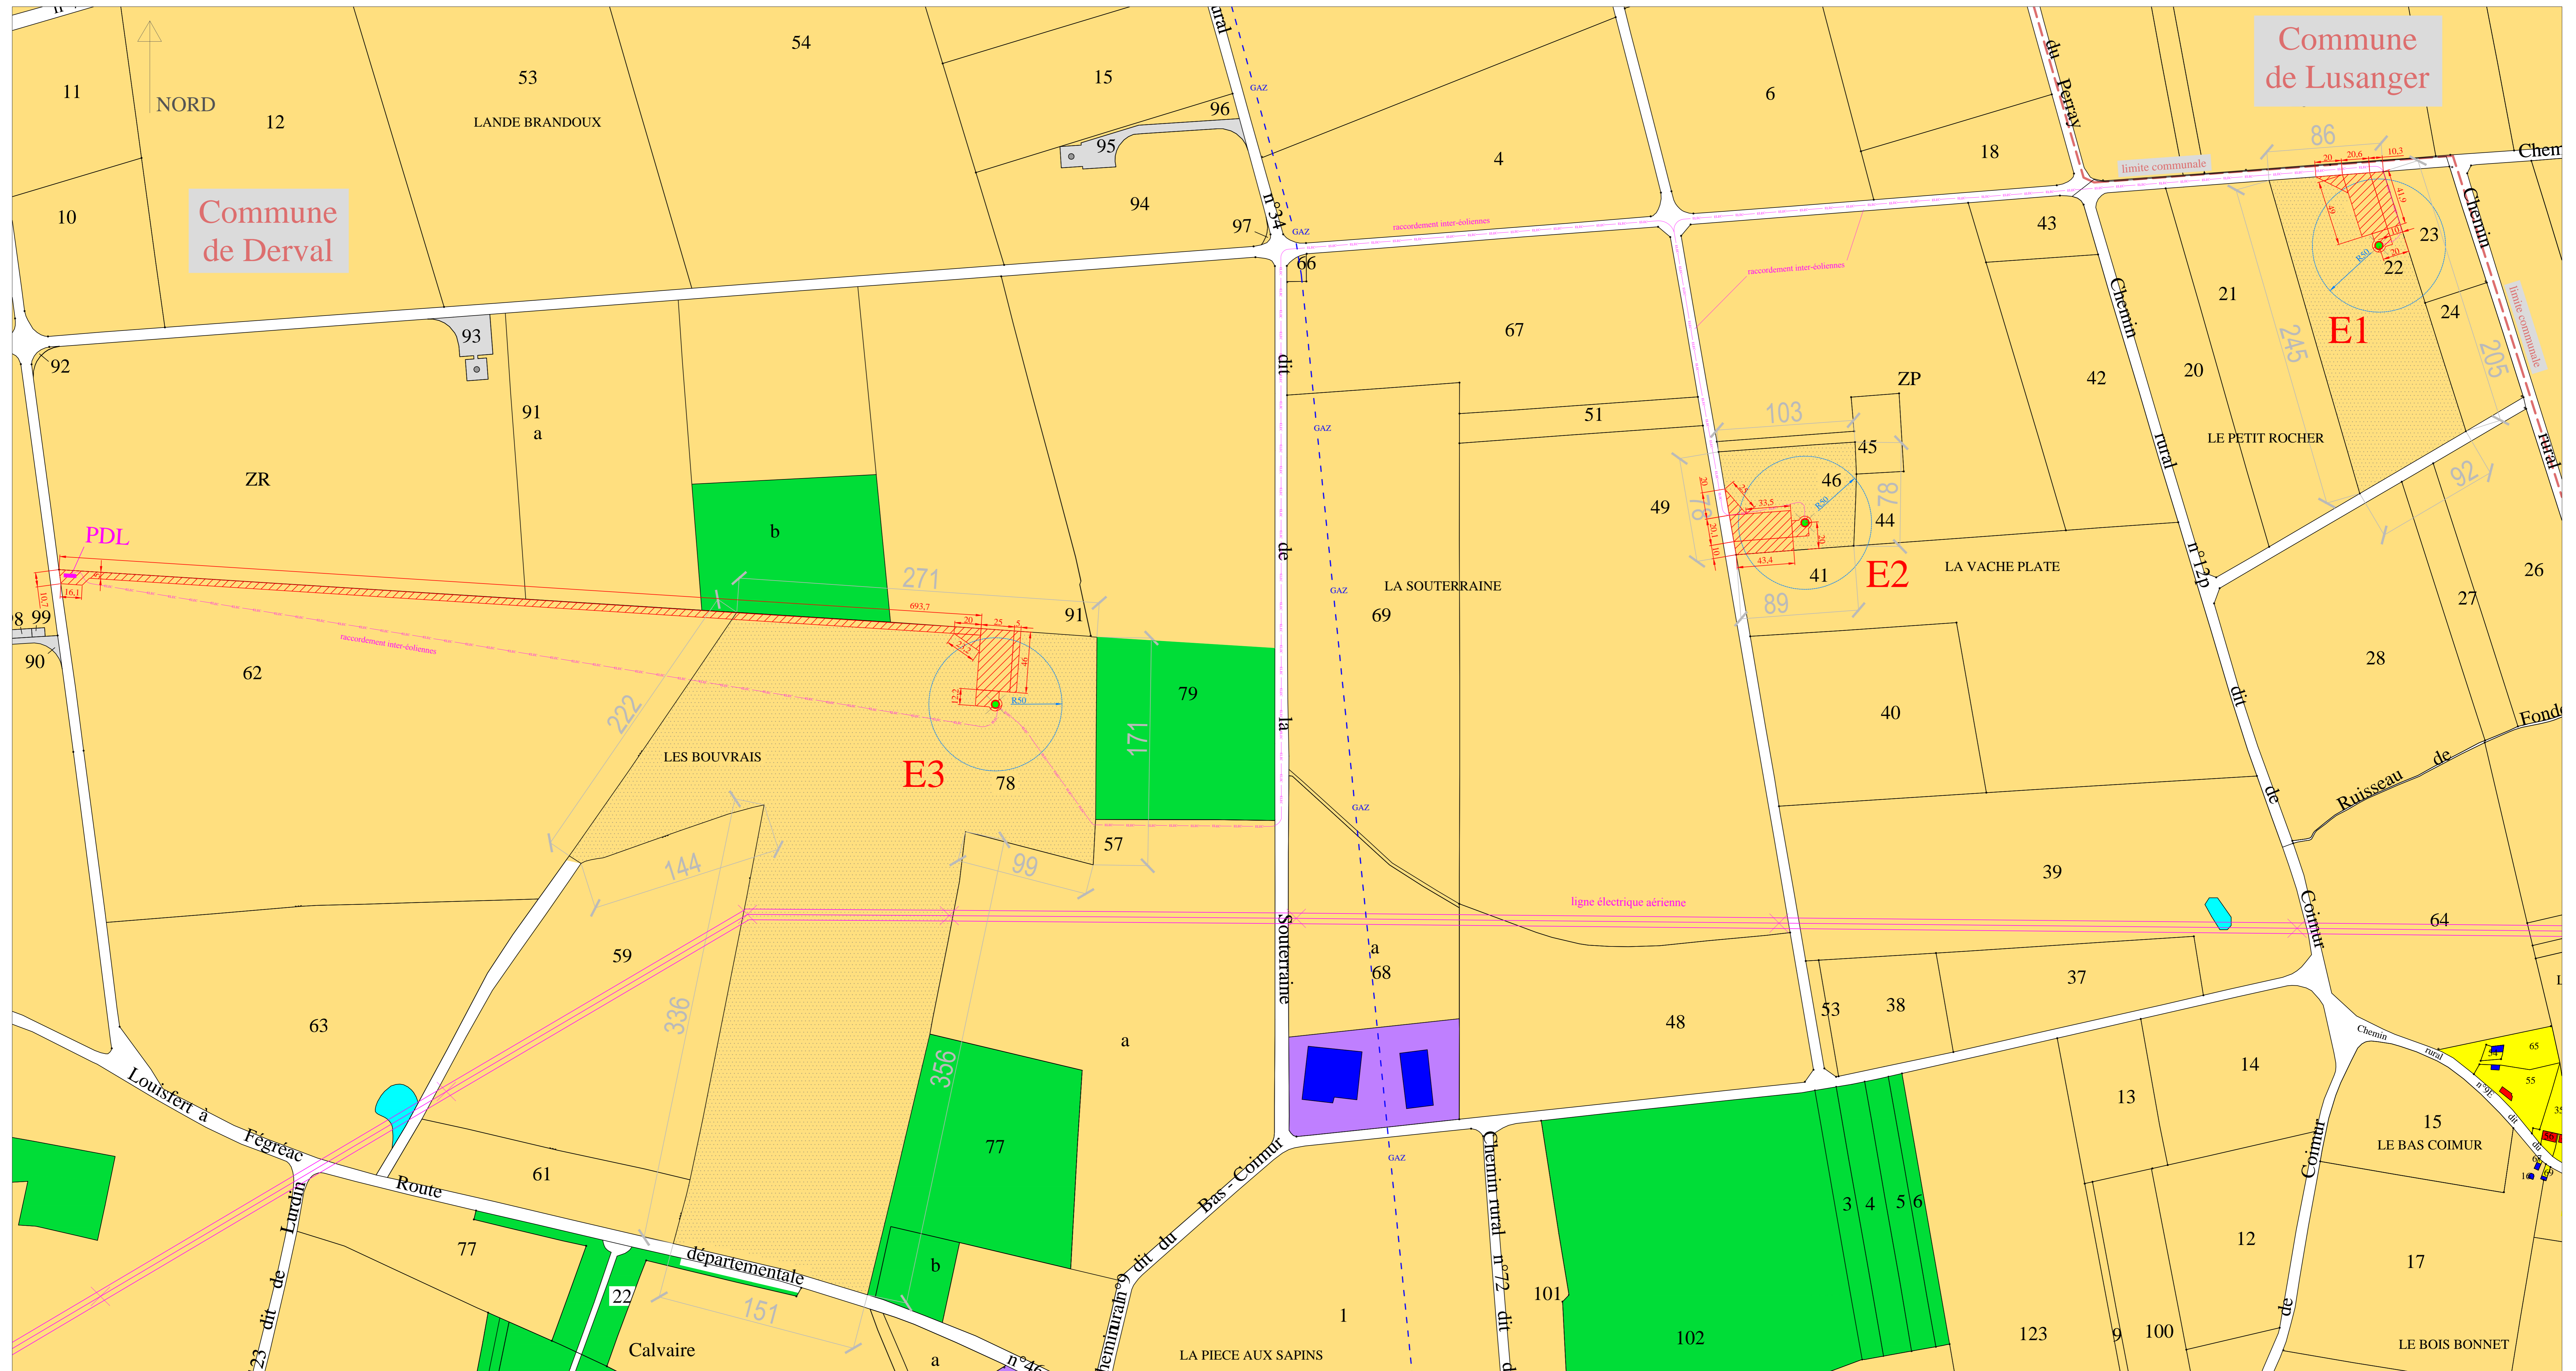

## DERVAL - PLAN GENERAL DE L'INSTALLATION ET DE SES ABORDS

Commune concernée par le rayon d'affichage : Derval et Lusanger

### LEGENDE DES DESTINATIONS

Destination des constructions :

- Bâtiment destiné ou assimilé à l'exploitation agricole
- Bâtiment destiné à l'habitation et leurs annexes
- Bâtiment identifié comme installation classée pour la protection de l'environnement (ICPE)

Destination des terrains :

- Terrain agricole
- Espace bordant une exploitation agricole
- Boisement

- Plan d'eau
- Espace lié à une habitation
- Espace jouxtant un bâtiment ICPE

□ Parcelle concernée par le projet

- Espace créé et empierré
- Diamètre du mât de l'éolienne
- Diamètre de la fondation extérieure
- Diamètre du rotor de l'éolienne

IEL Exploitation 51  
41 ter Bd Carnot  
22000 St BRIEUC



# DOSSIER AUTORISATION UNIQUE - PIECE AU 5 - CARTE AU 1/1700 e