



**Mai 2017**

Loire - Atlantique développement / SELA  
18, rue Scribe - BP 80312  
44003 NANTES cédex 1

## **Dossier d'enquête publique préalable à la Déclaration d'Utilité Publique**

**ZAC DE LA PROVIDENCE  
MONTOR DE BRETAGNE (44)**

### **04 - PLAN GENERAL DES TRAVAUX**


**ARTELIA VRD**  
8 av. des Thébaudières – 44815 Saint-Herblain

**MAGNUM Architectes & Urbanistes**  
40, rue de Strasbourg - 44000 NANTES

**PHYTOLAB Paysagistes**  
11 impasse juton - 44000 NANTES

**VICARINI Concepteurs Lumières**  
10 ter rue Bisson - 75020 Paris



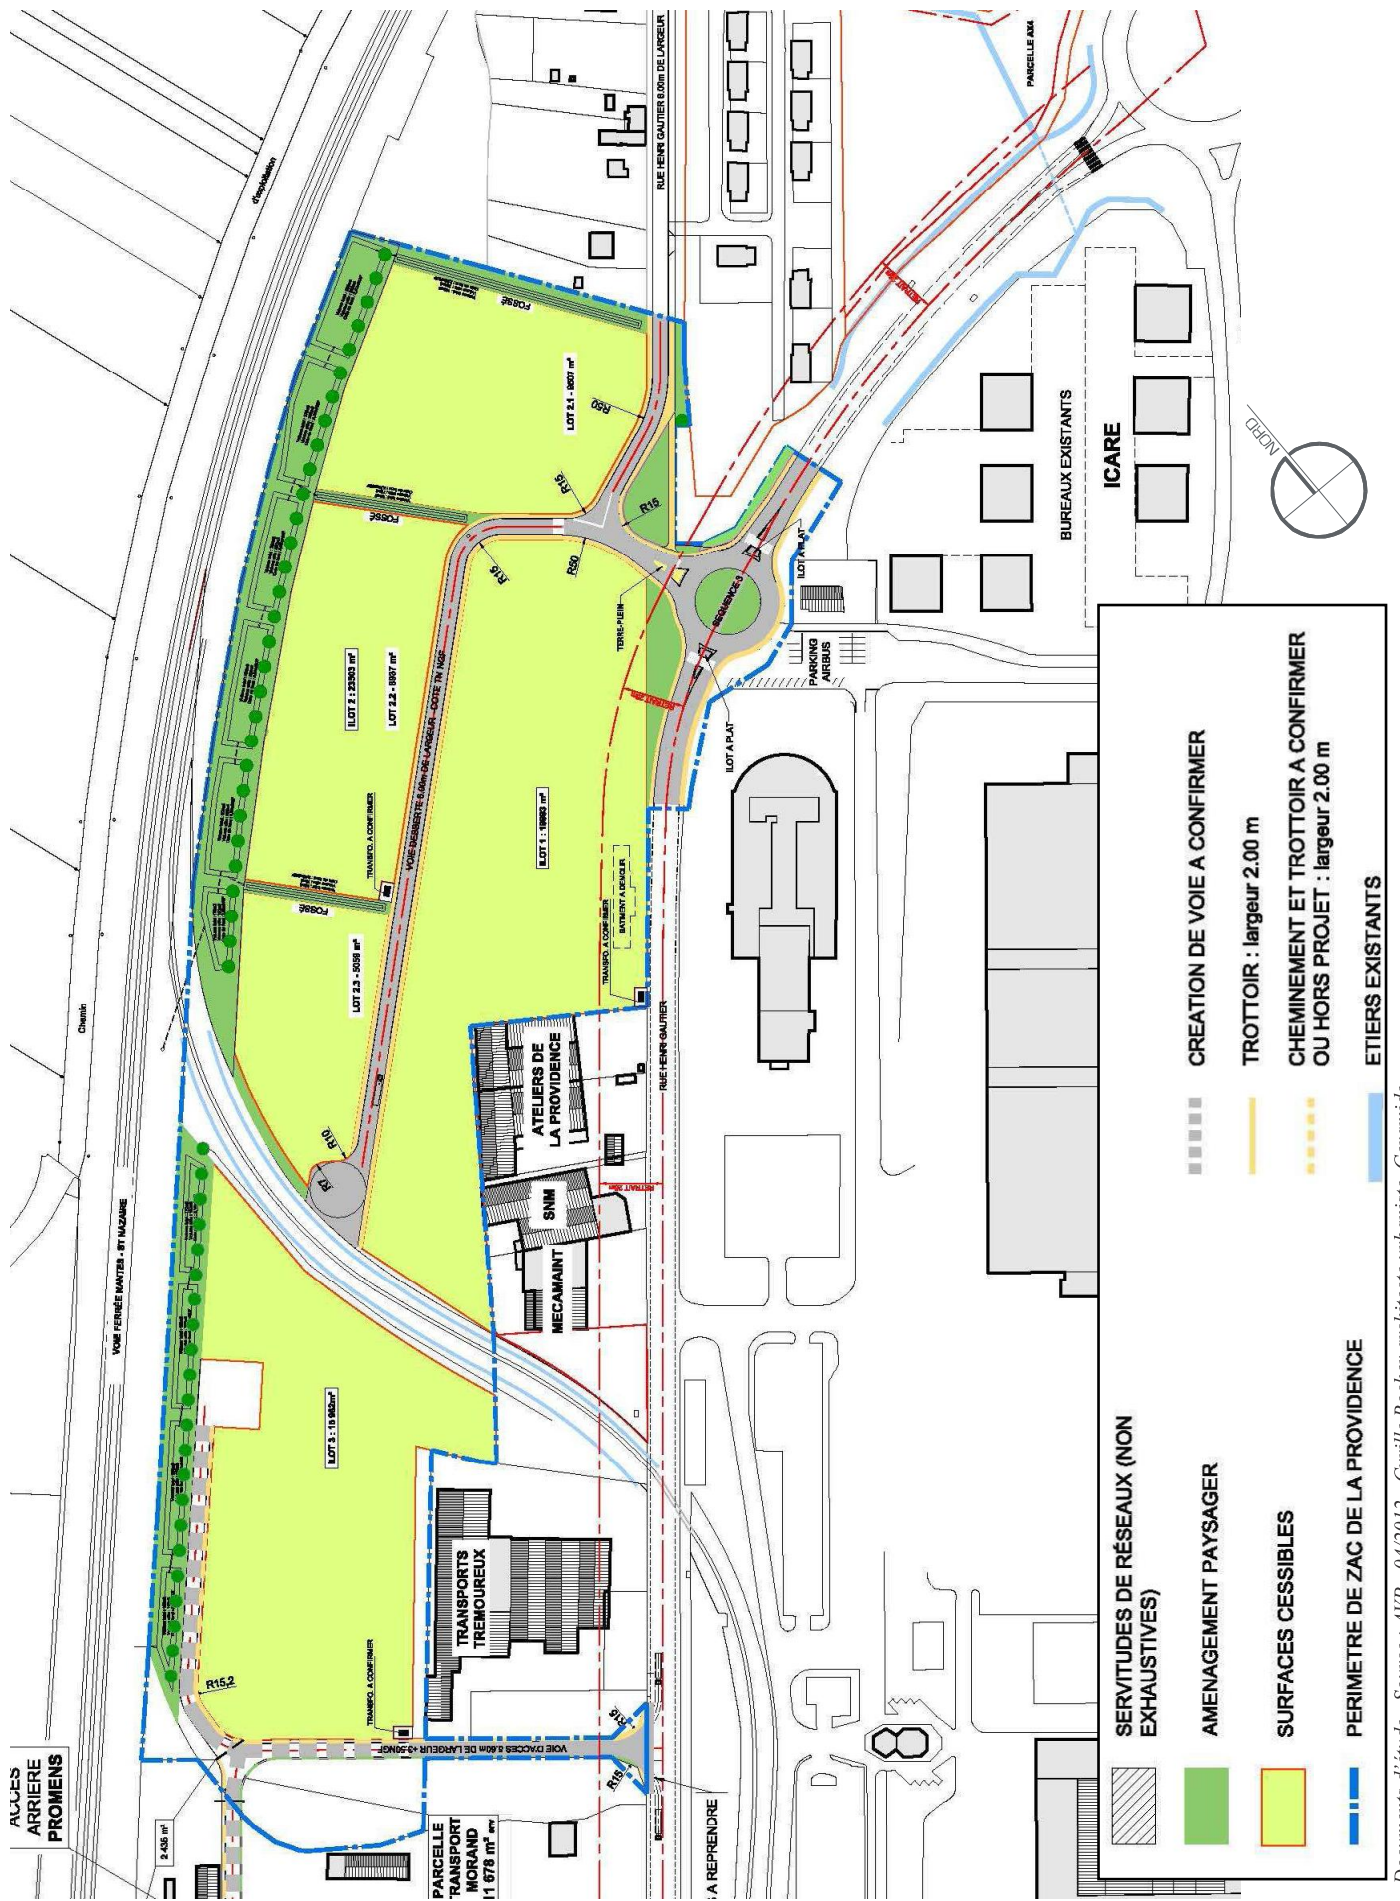

Documents d'étude - Source : AYP - 04/2012 - Cyrille Rocher architecte urbaniste, Ceramide

