


HDT VGO

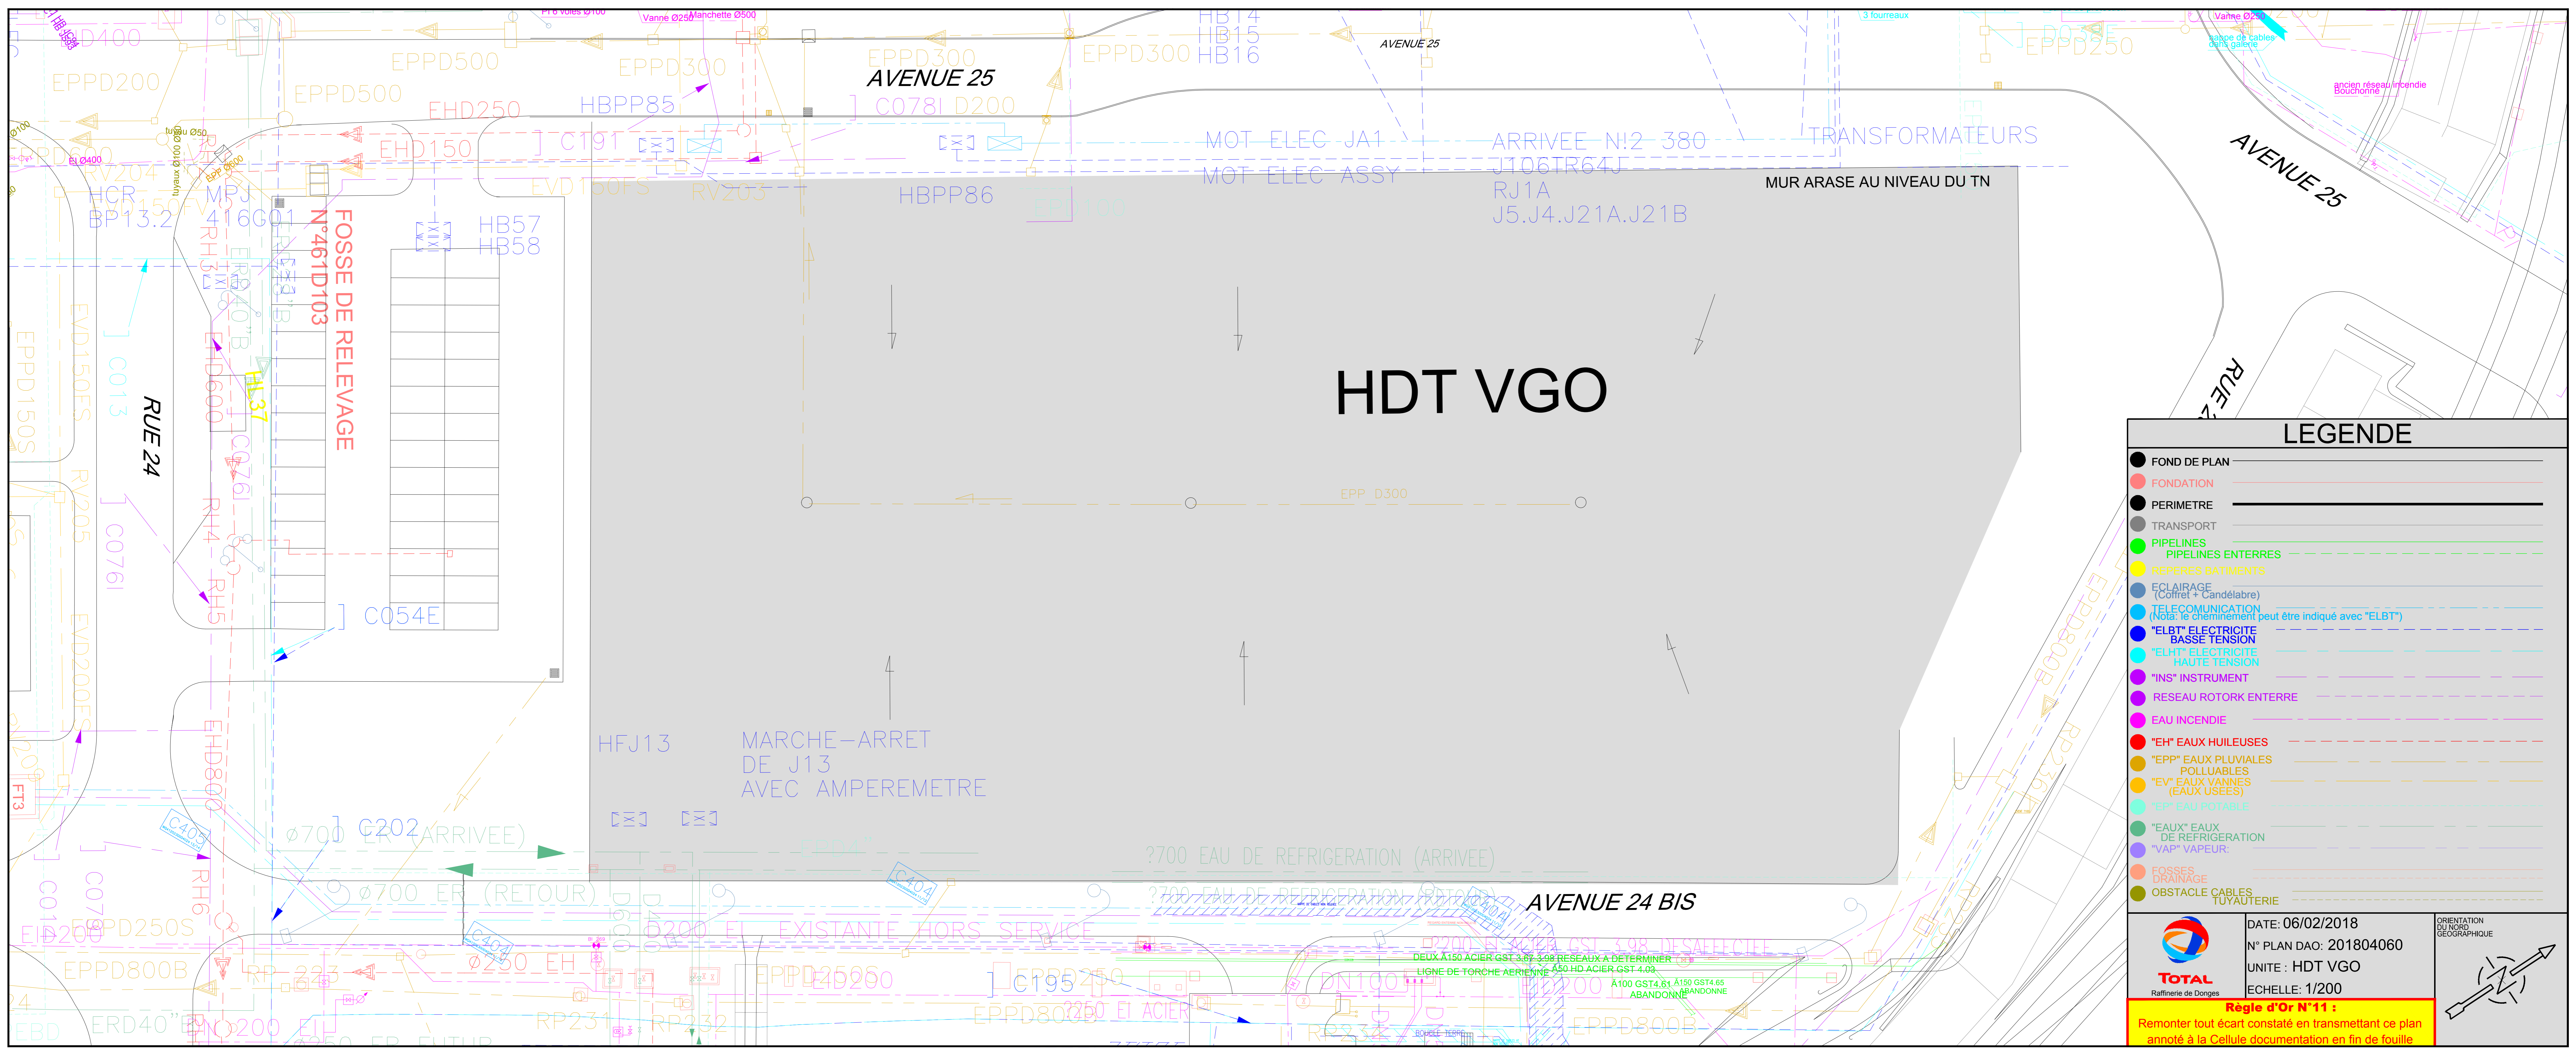


LEGENDE

- FOND DE PLAN
- FONDATION
- PERIMETRE
- TRANSPORT
- PIPELINES
- PIPELINES ENTERRES
- REPERES BATIMENTS
- ECLAIRAGE (Cofret + Candélabre)
- TELECOMMUNICATION (Nota: le cheminement peut être indiqué avec "ELBT")
- "ELBT" ELECTRICITE BASSE TENSION
- "ELHT" ELECTRICITE HAUTE TENSION
- "INS" INSTRUMENT
- RESEAU ROTORK ENTERRE
- EAU INCENDIE
- "EH" EAUX HUILEUSES
- "EPP" EAUX PLUVIALES POLLUABLES
- "EV" EAUX VANNES (EAUX USEES)
- "EP" EAU POTABLE
- "EAUX" EAUX DE REFRIGERATION
- "VAP" VAPEUR
- FOSSES DRAINAGE
- OBSTACLE CABLES TUYAUTERIE



DATE: 06/02/2018
 N° PLAN DAO: 201804060
 UNITE : HDT VGO
 ECHELLE: 1/200

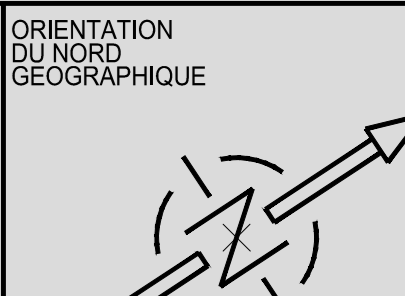

Règle d'Or N°11 :
 Remonter tout écart constaté en transmettant ce plan annoté à la Cellule documentation en fin de fouille