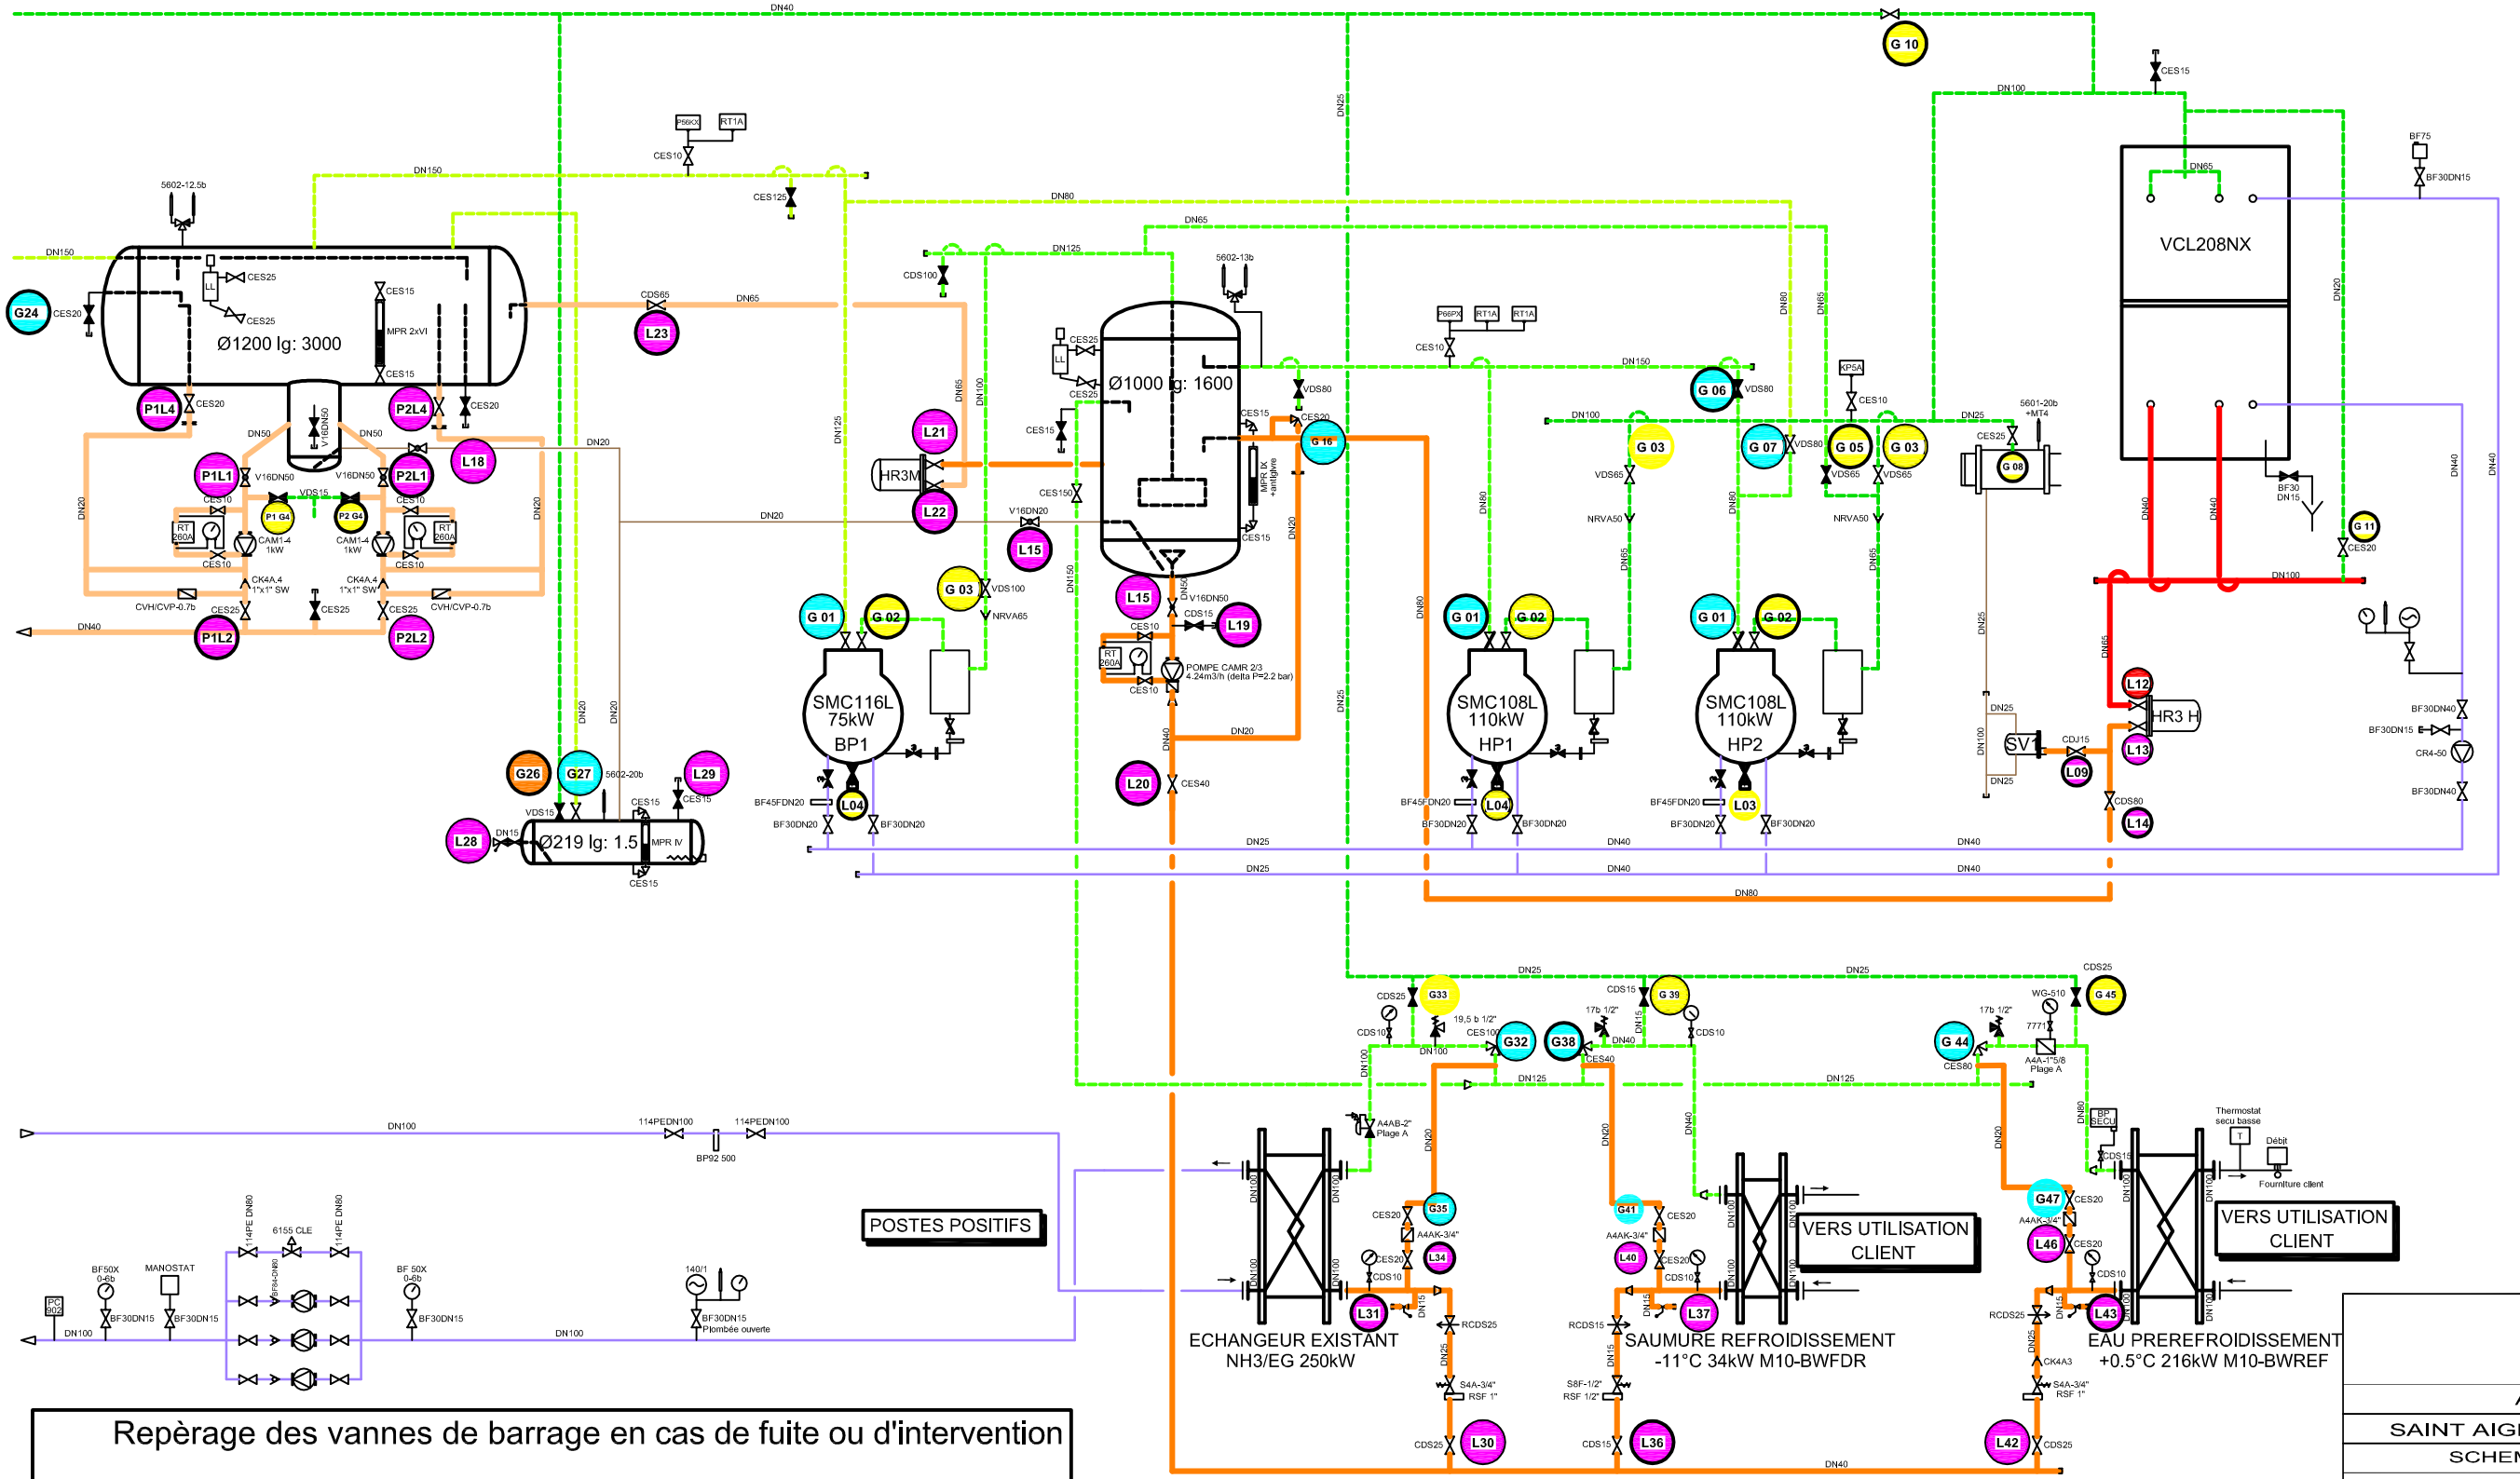

Repèrage des vannes de barrage en cas de fuite ou d'intervention

- L .. — Vanne située sur une ligne liquide froid
- G .. — Vanne située sur une ligne de retour ou gaz froid
- L .. — Vanne située sur une tuyauterie liquide HP
- G .. — Vanne située sur une ligne de gaz HP
- L .. — Vanne (Huile)

LEGENDE

- Liquide HP
- Liquide MP
- Liquide BP
- Gaz HP
- Gaz MP
- Gaz BP
- Eau glycolée

Nom du client : ADRIMEX

Adresse : ADRIMEX
Rue Saint Exupéry
44860 Saint Aignan de Grandlieu

ADRIMEX 2

SAINT AIGNAN DE GRANDLIEU

SCHEMA FRIGORIFIQUE

N° CHANTIER :

Indice	MOTIF DE LA REVISION	Date	Dessinateur	Vérificateur
C	Mise à jour	11/03/04	L.CORTINA	

JOHNSON CONTROLS OUEST NANTES

INSTALLATIONS FRIGORIFIQUES INDUSTRIELLES
7, rue de Bruxelles
B.P. 73748
44 337 NANTES
tel: 02.40.18.67.10
fax: 02.40.49.78.04

format :	échelle :	n° de document :	Indice :	n° folio
A0		E 3077	C	1/1

Ce document est la propriété exclusive de la société SERIFI, il ne peut donc être copié, photographié ou communiqué en tout ou partie à des tiers sans son autorisation écrite.