PLAN D'INTERVENTION

NORME NF X 08-070
Sur les PE figureront:
les ext., alarme, RIA, EAS, Pt de rass.,
DEA, décondamnation de portes, pharmacie,
tél. pompiers, PCF et poste de sécurité.
Sur les Pl, tout figure sauf les
extincteurs portatifs.
ATTENTION : Vérifier l'intégralité du document
:
Nom, adresse, position VEI, nombre de plans,
organes de sécurité, cloisonnement,
dégagements et textes (orthographe).
PAS DE BLANCO !!!

SIGNATURE POUR APPROBATION :
sous réserve des modifications

VOLVO TRUCK
17 RUE DES PILIERS DE LA CHAUVINIERE
44800 SAINT-HERBLAIN

NIVEAU 2

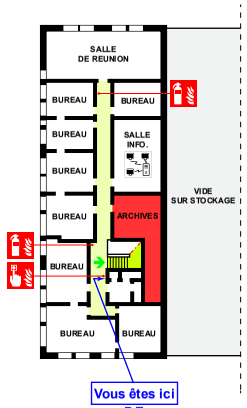

NIVEAU 1

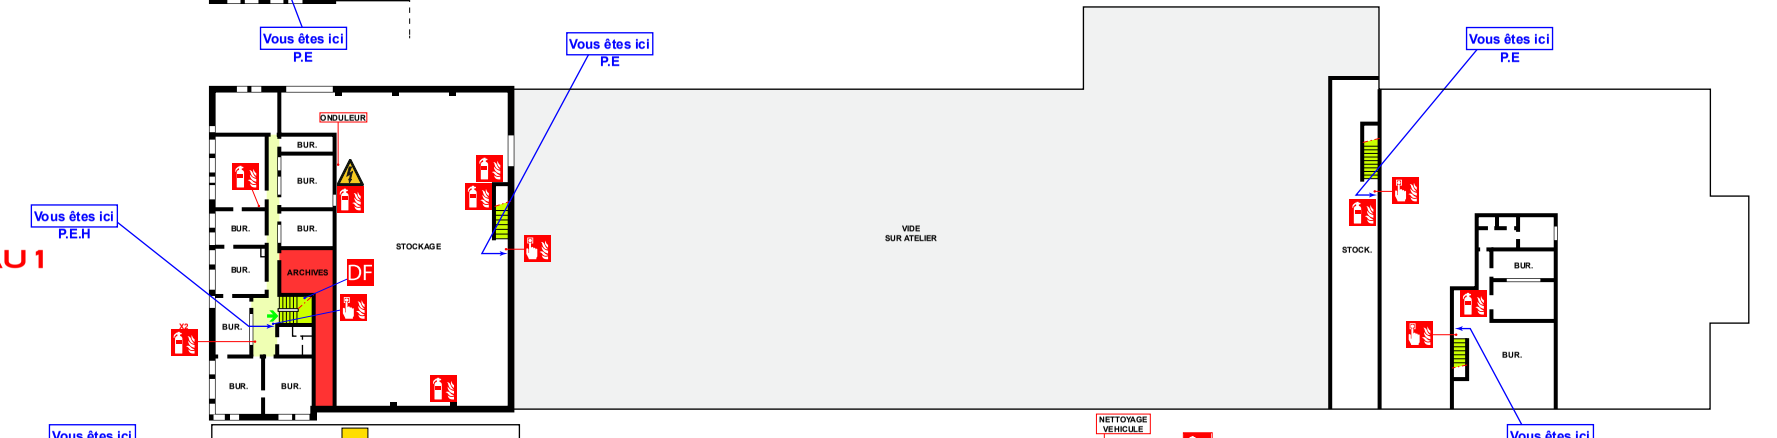

NIVEAU 0

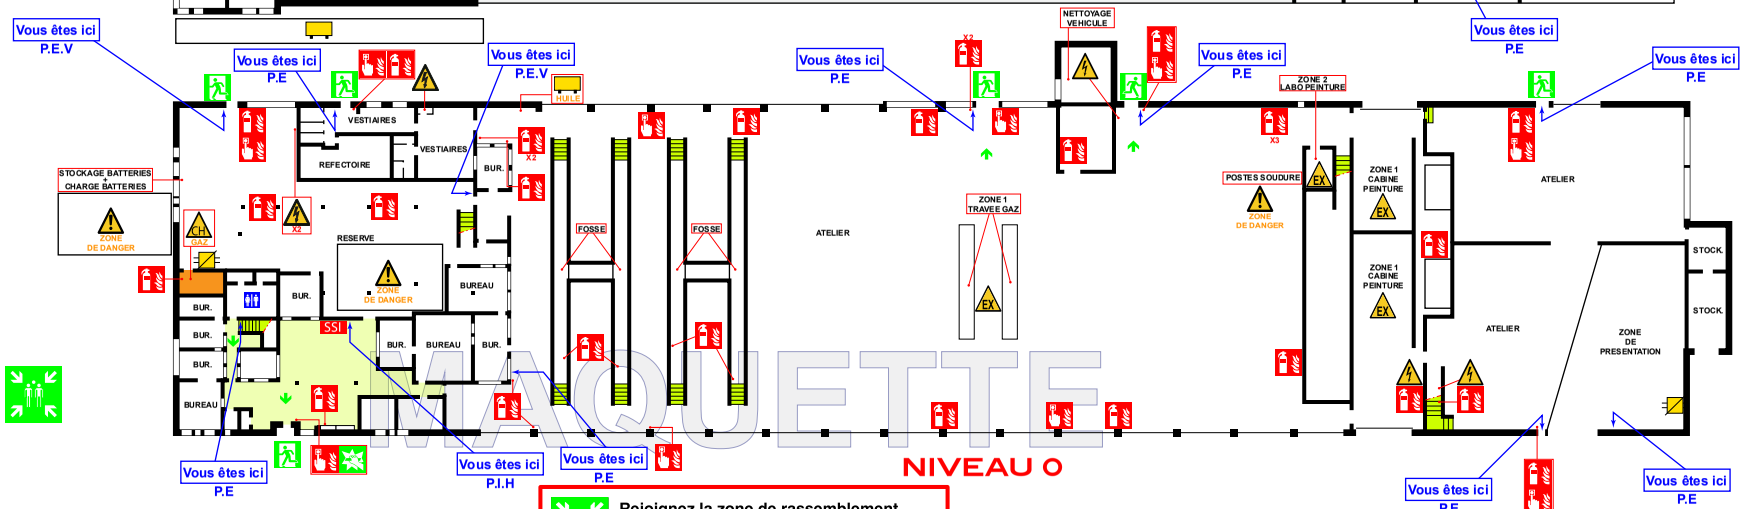

MAQUETTE

Rejoignez la zone de rassemblement.

LEGENDE

- Extincteur Portatif
- Déclencheur Manuel d'Alarme Incendie
- Système de Sécurité Incendie
- Commande de Désenfumage
- Zone de Danger
- Barrage Gaz
- Chaufferie
- Tableau Electrique
- Stockage de Liquide Inflammables
- Zone Atex
- Serveur Informatique
- Sanitaires H/F
- Evacuation Vers Sortie Finale
- Evacuation Sortie Finale
- Point de Rassemblement
- Ouverture de Porte

DESAUTEL PROTECTION INCENDIE

CONCEPTEUR : SAT

N.F.X. 08-070 de Juin 2013 - Date de conception du plan : JUILL 2020 117-20071656-PI1