


PROJET EOLIEN DE DERVAL II (44590)

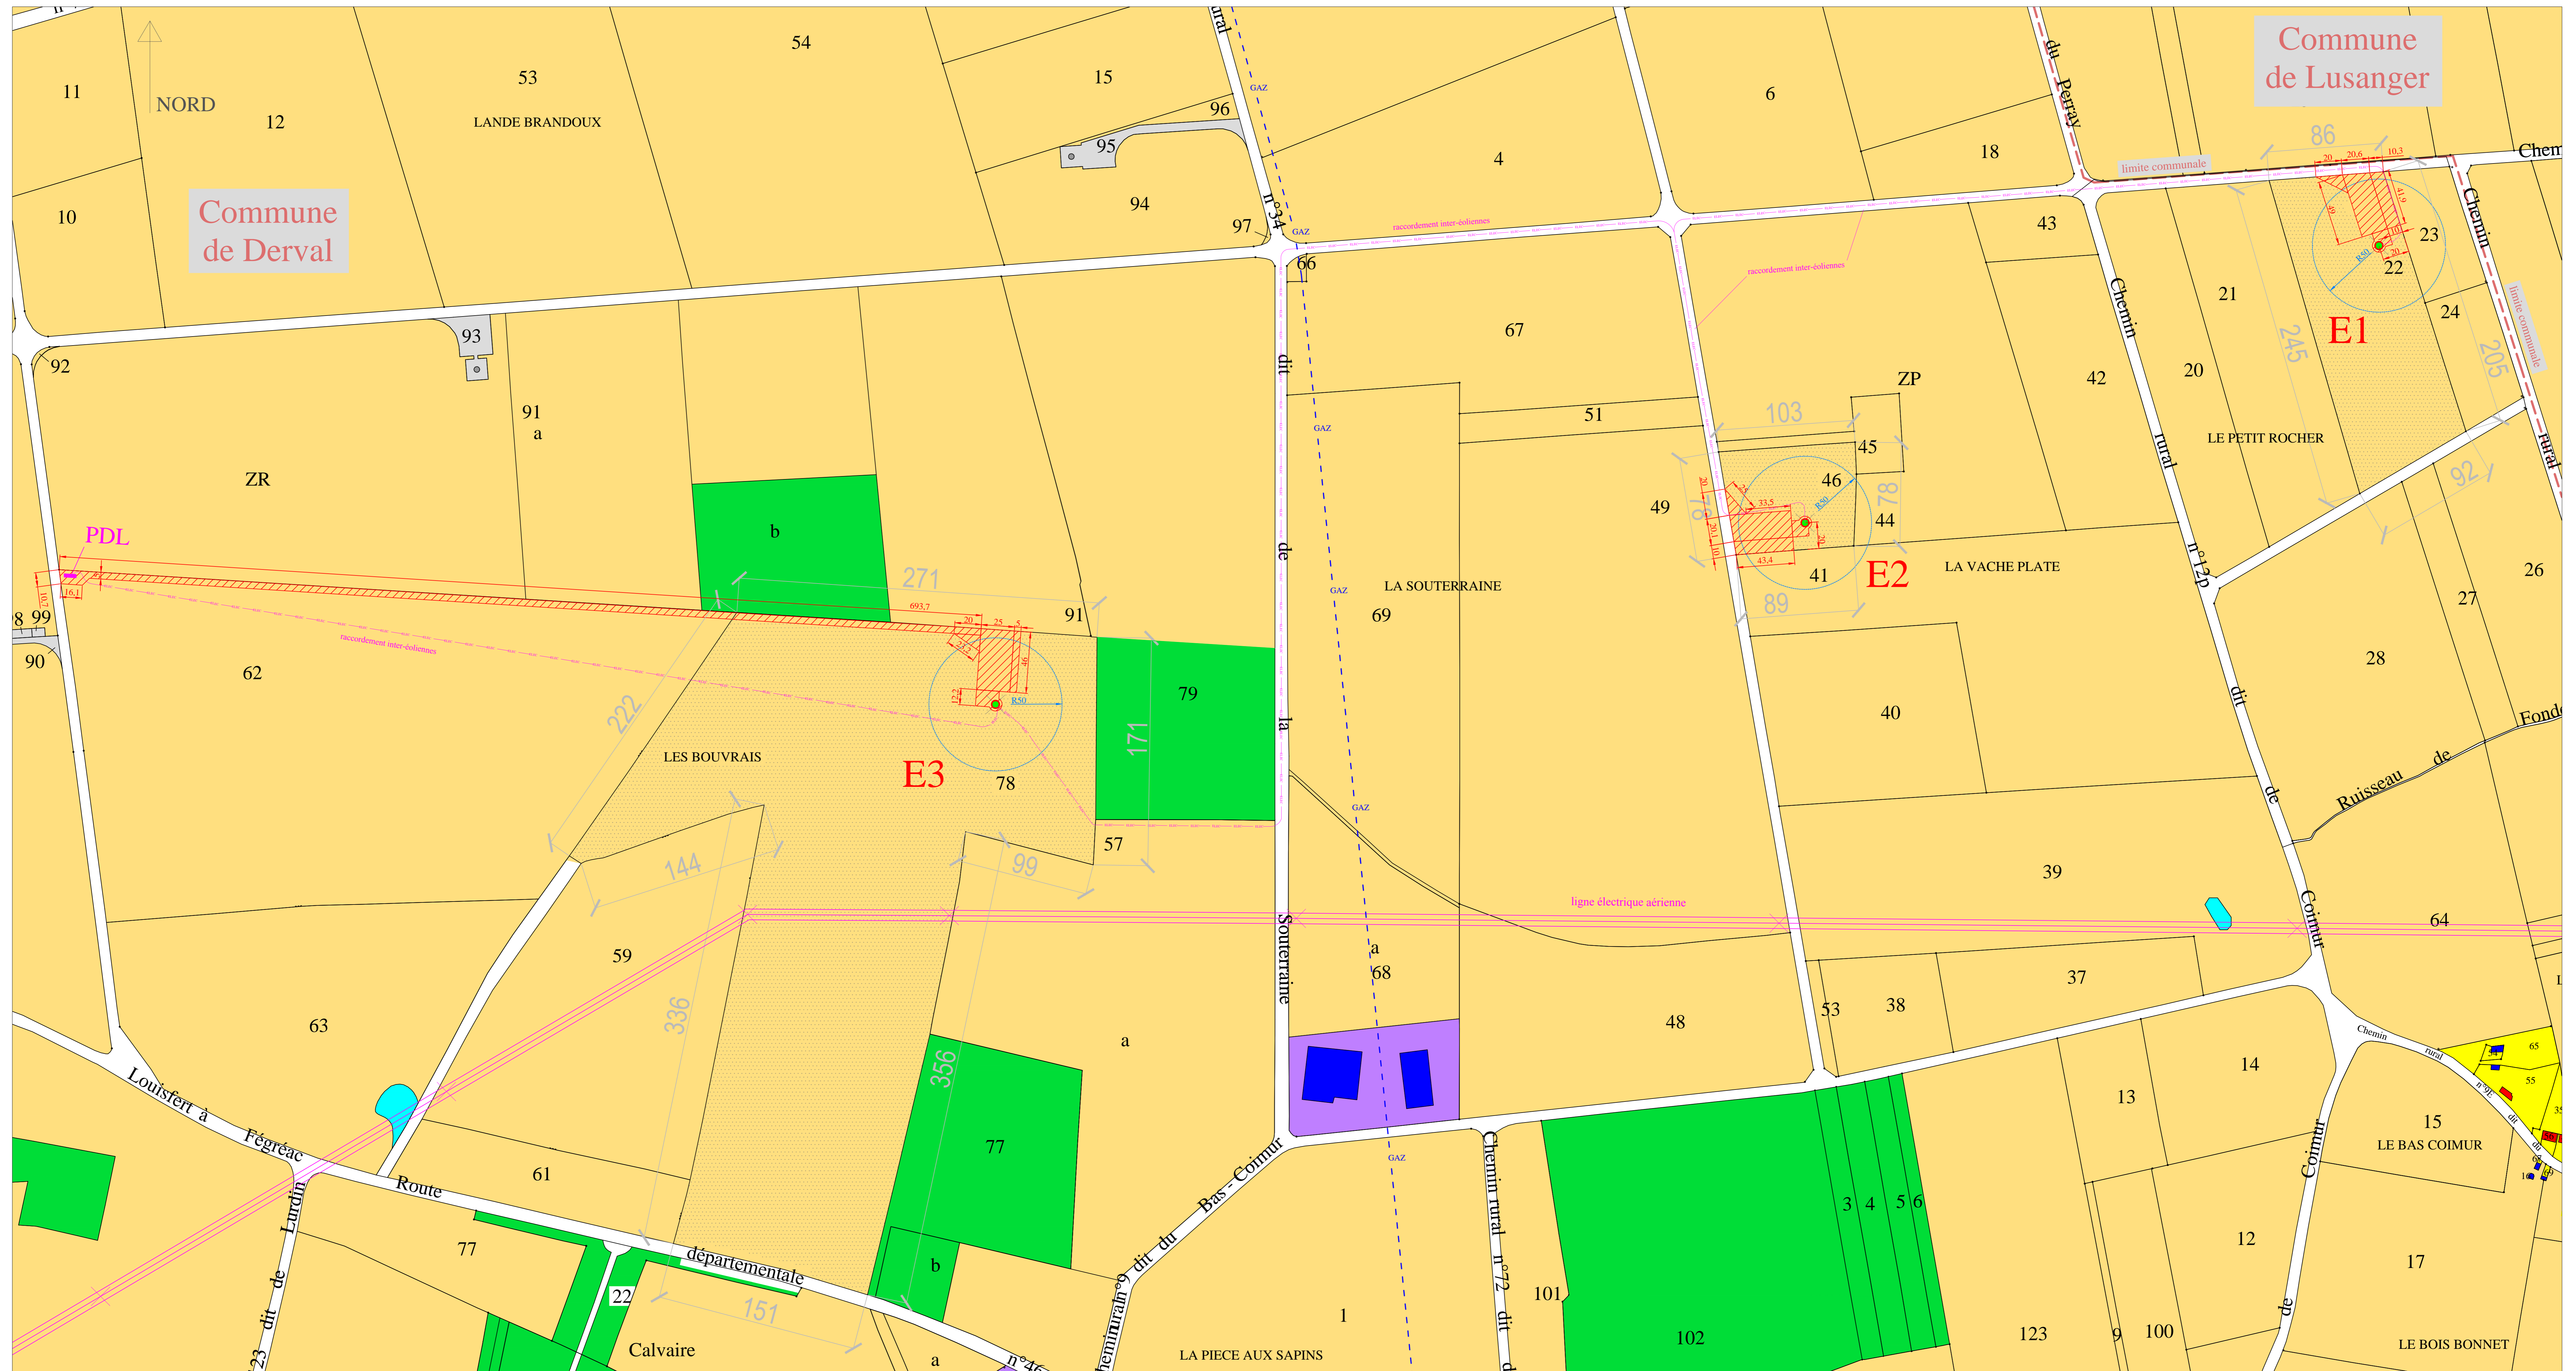

DERVAL - PLAN GENERAL DE L'INSTALLATION ET DE SES ABORDS

Commune concernée par le rayon d'affichage : Derval et Lusanger

LEGENDE DES DESTINATIONS

Destination des constructions :		
	Bâtiment destiné ou assimilé à l'exploitation agricole	
	Bâtiment destiné à l'habitation et leurs annexes	
	Bâtiment identifié comme installation classée pour la protection de l'environnement (ICPE)	
Destination des terrains :		
	Terrain agricole	
	Espace bordant une exploitation agricole	
	Boisement	

	Parcelle concernée par le projet
	Espace créé et empierré
	Diamètre du mât de l'éolienne
	Diamètre de la fondation extérieure
	Diamètre du rotor de l'éolienne

IEL Exploitation 51
41 ter Bd Carnot
22000 St BRIEUC

DOSSIER AUTORISATION UNIQUE - PIECE AU 5 - CARTE AU 1/1700 e