DIRECTION GÉNÉRALE DES FINANCES PUBLIQUES

EXTRAIT DU PLAN CADASTRAL

Département :
LOIRE ATLANTIQUE

Commune :
ANCENIS

Section : M
Feuille : 000 M 01

Échelle d'origine : 1/2000
Échelle d'édition : 1/5000

Date d'édition : 02/11/2016
(fuseau horaire de Paris)

Coordonnées en projection : RGF93CC47

Le plan visualisé sur cet extrait est géré par le centre des impôts foncier suivant :
Pôle de Topographie et de
Gestion Cadastrale de NANTES 2, rue du Général Margueritte 44035
44035 NANTES Cedex 1
tél. 02 51 12 86 36 -fax
ptgc.440.nantes@dgfip.finances.gouv.fr

Cet extrait de plan vous est délivré par :
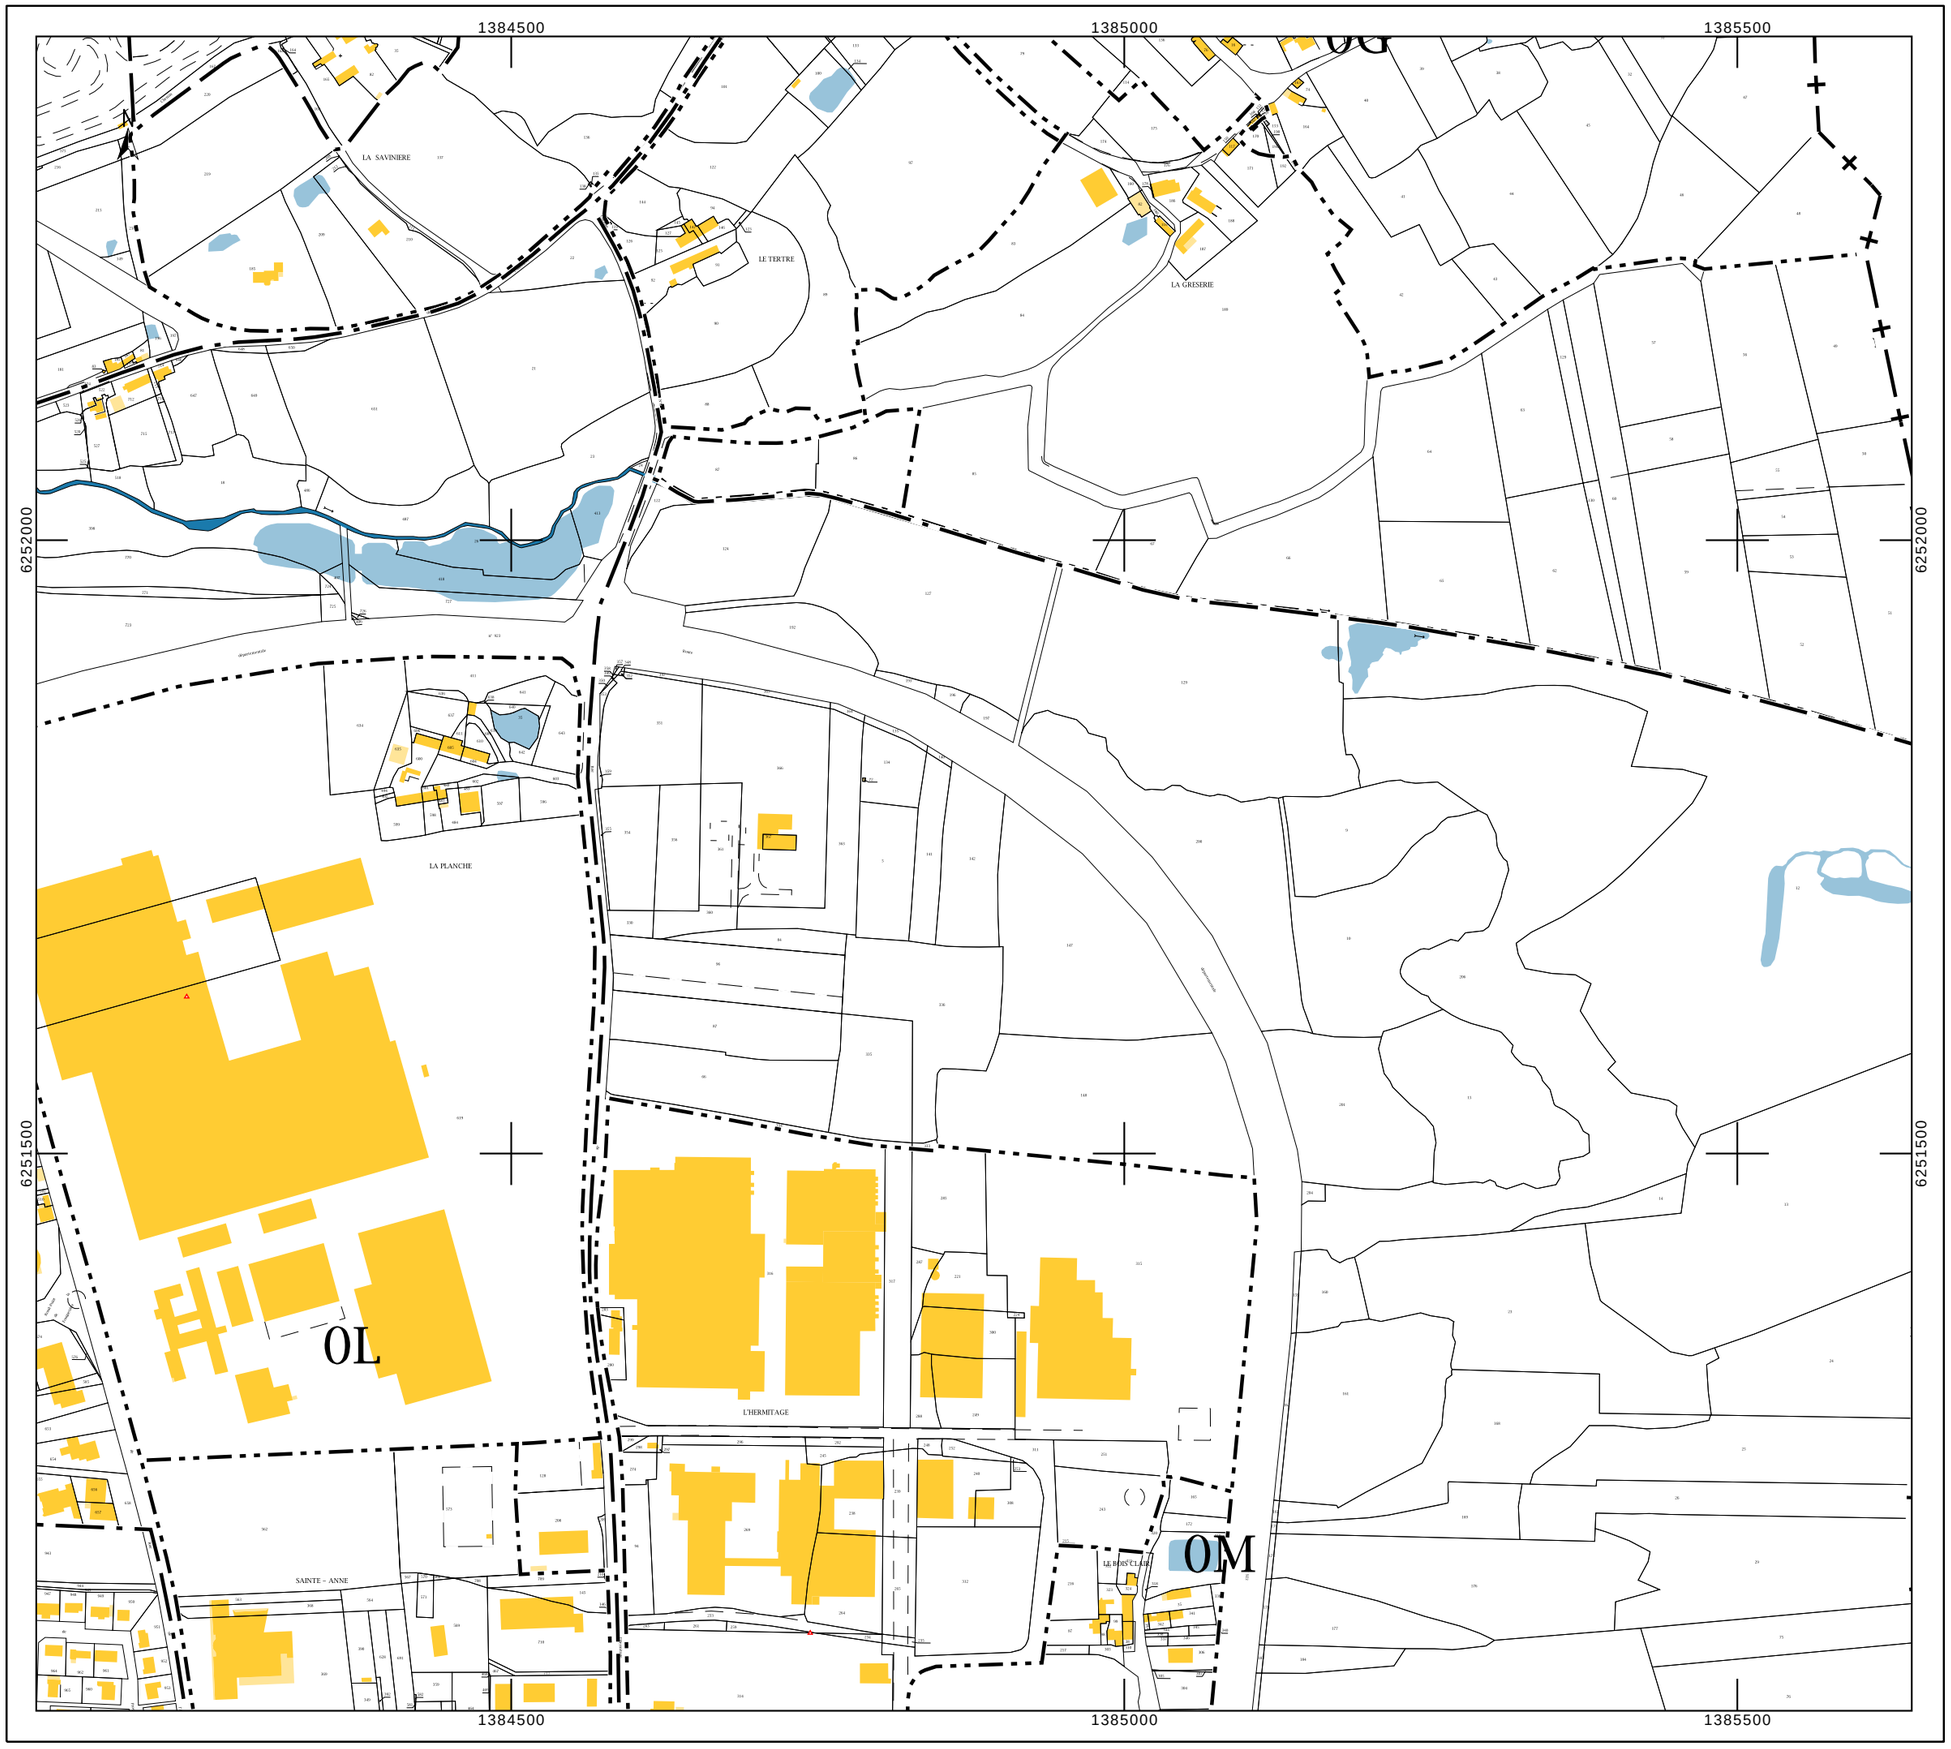
cadastre.gouv.fr
©2016 Ministère des Finances et des Comptes publics