




ELEVATION NORD-EST  
Ech : 1 : 250

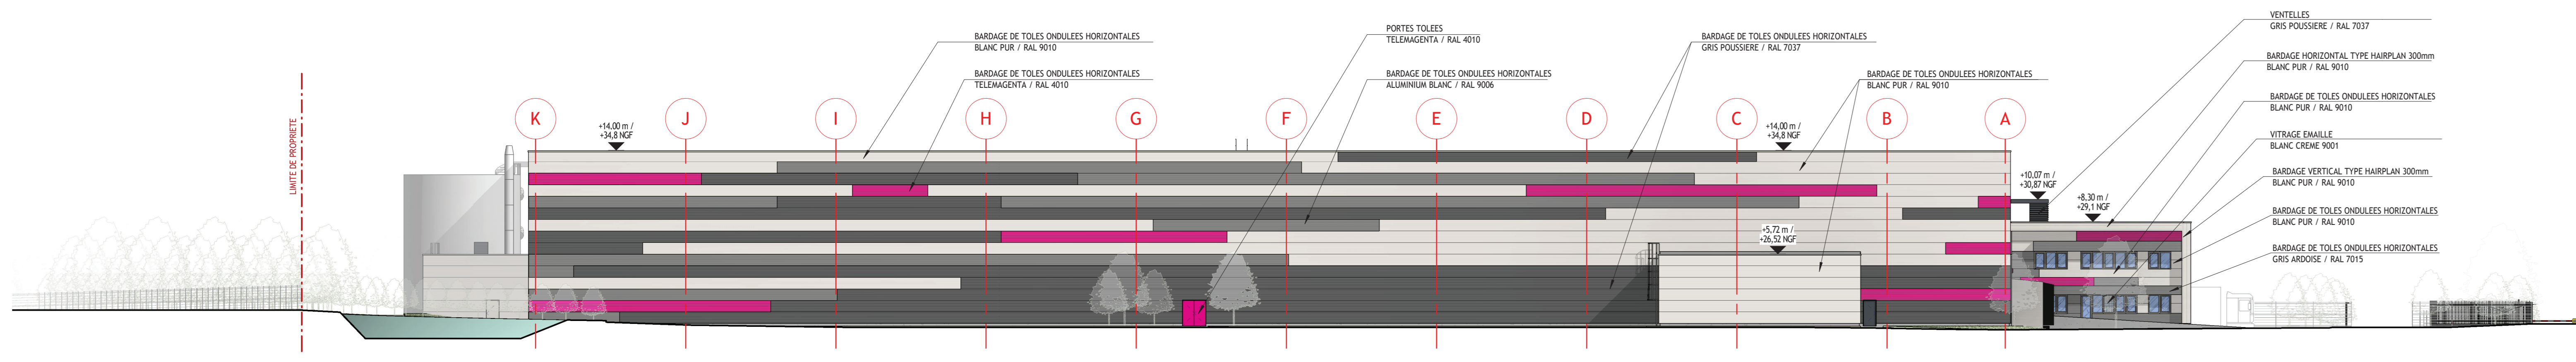


ELEVATION SUD-EST  
Ech : 1 : 250

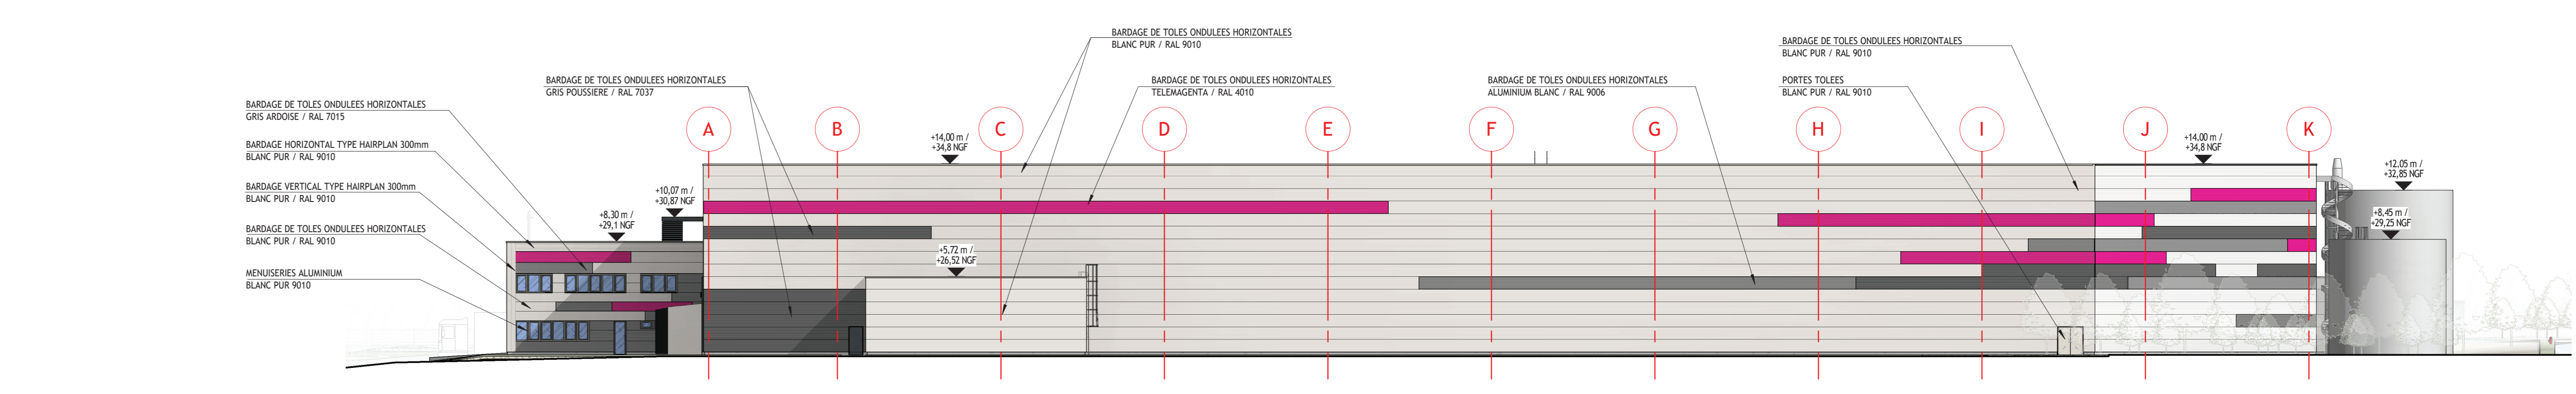


ELEVATION NORD-OUEST  
Ech : 1 : 250

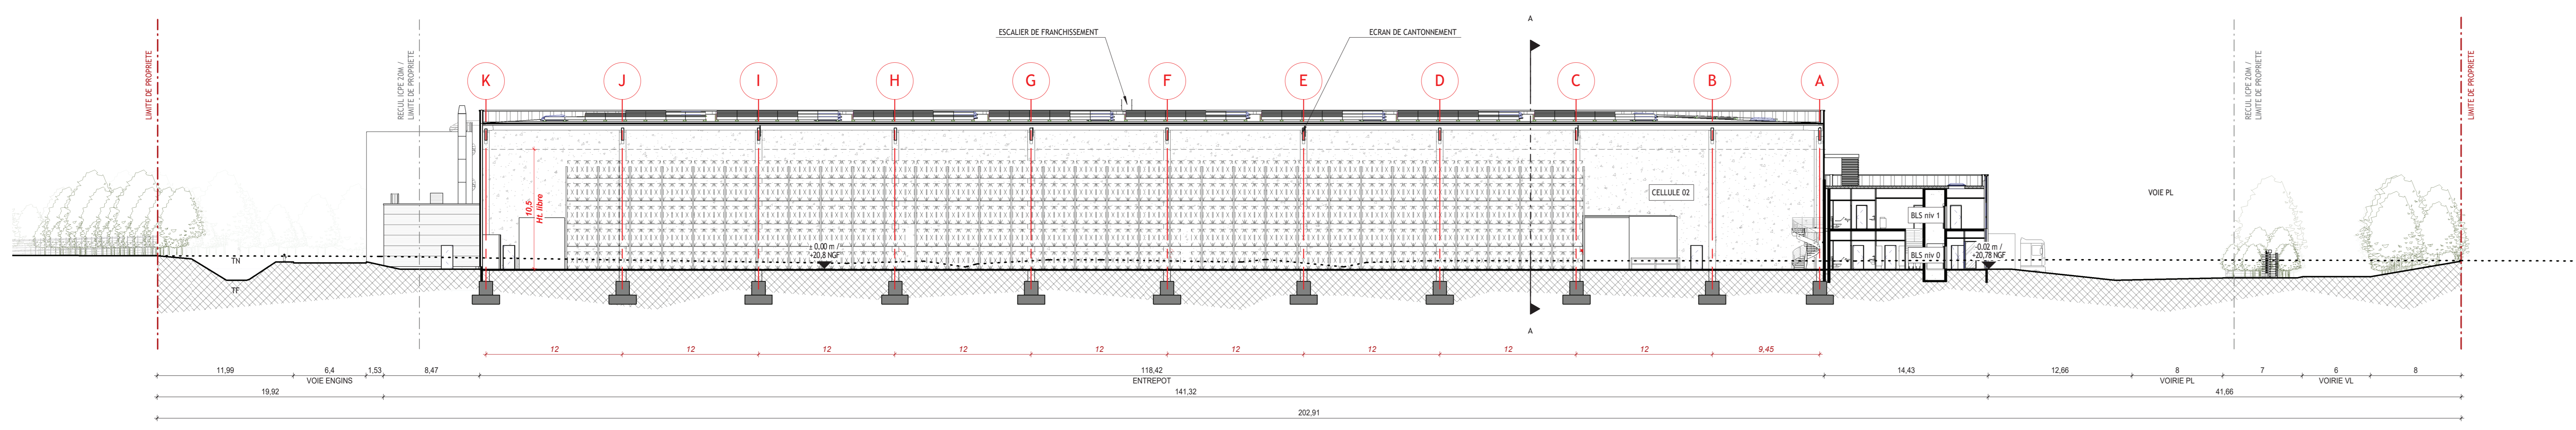

COUPE TRANSVERSALE BB  
Ech : 1 : 250

 

ELEVATION SUD-OUEST  
Ech : 1 : 250

 

COUPE LONGITUDINALE AA  
Ech : 1 : 250

**VIRTUO CHEVROLIERE S.A.R.L.**  
PARC D'ACTIVITE DE TOURNEBRODE  
RUE NICOLAS APPERT  
44 118 LA CHEVROLIERE  
CONSTRUCTION D'UN ENTREPOT  
LOGISTIQUE

**FAÇADES et COUPES DE PRINCIPES**  
Echelle : 1 : 250  
Date : 16 JANV 2017  
Fichier : 047\_LA CHEVROLIERE\_307.rvt  
Revisé :

**DEMANDEUR**  
VIRTUO CHEVROLIERE S.A.R.L.  
2-22, Place des vins de France  
75012 PARIS  
Tel: 01 40 21 19 60

**ARCHITECTE**  
S.A.R.L. ARCHITECTURES AECO  
78bis, Rd de Bélogne  
78110 LE ESCHEMET  
Tel: 06 28 77 81 77

**MAITRE D'OEUVRE**  
AERA  
15 Rue Atlas d'Europe  
ZA les vents d'Ouest  
35 500 NOVAL SUR VILAINE  
Tel: 02 99 83 09 79

**BUREAU D'ETUDE ENVIRONNEMENT**  
INGEA  
276, Avenue de l'Europe  
44 240 SUCE SUR ENDEDE  
Tel: 02 40 10 54 20

**LENDRE**

PC 03  
& 05a