




Elévation Est AVP

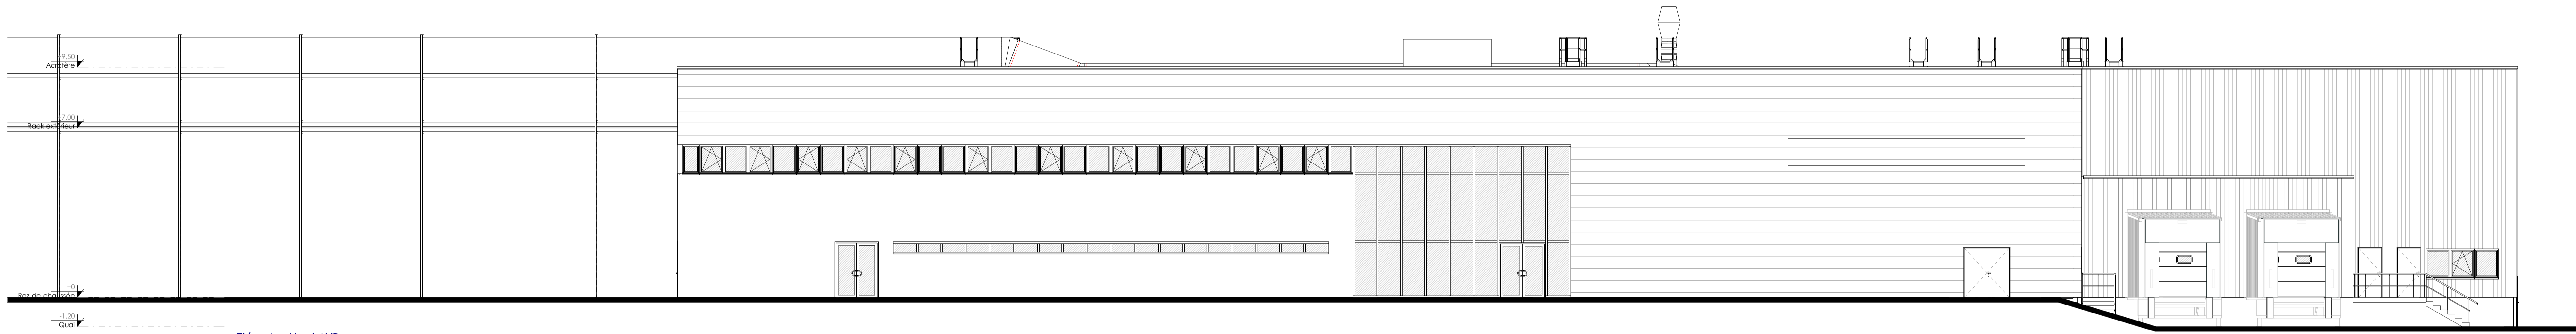

Elévation Nord AVP

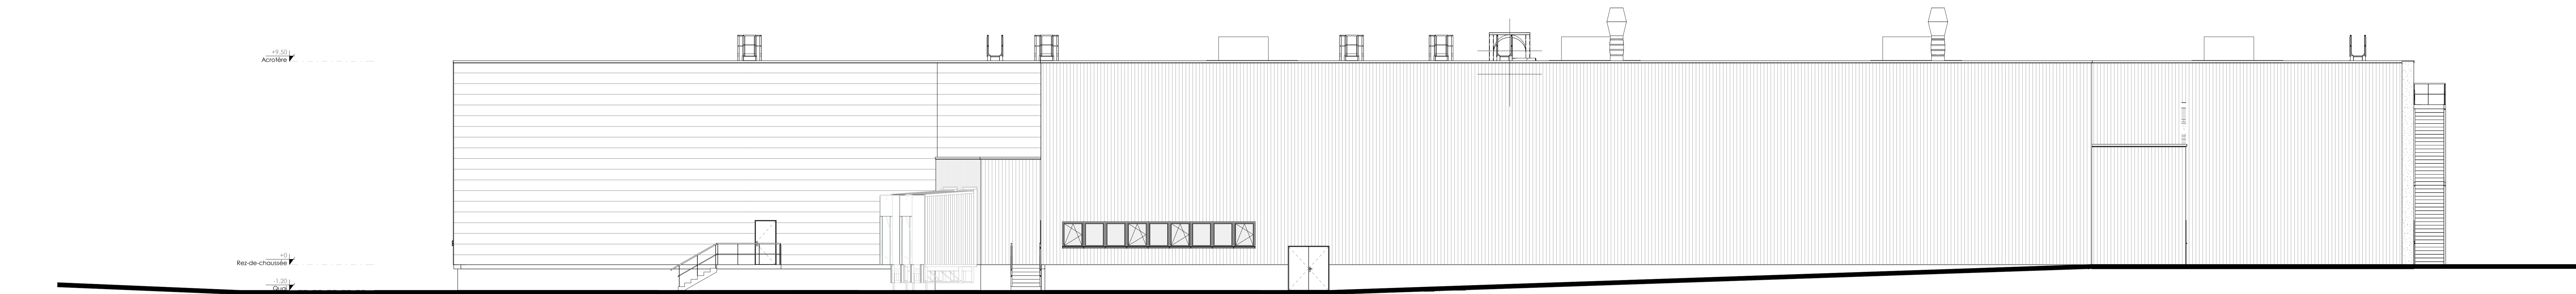

Elévation Ouest AVP

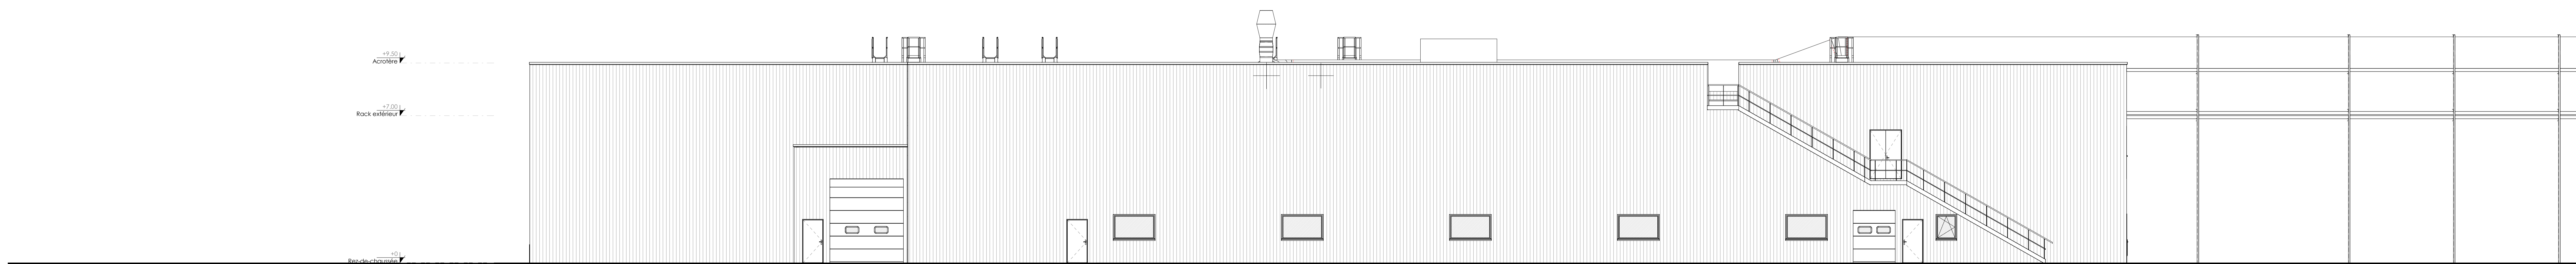

Elévation Sud AVP

06					
05					
04					
03					
02					
01					
00	24/02/22	COJ	CPO	Première diffusion	
INDICE	DATE	ETABLI	VERIFIE	PAR	NATURE DE LA MODIFICATION

MAITRISE D'OUVRAGE

ARMOR ACES 2
20 RUE CHEVREUL
44105 NANTES

NATURE DE L'OPERATION
CONSTRUCTION D'UNE UNITÉ INDUSTRIELLE
RUE DES BAUCHES
44118 LA CHEVROLIERE

BUREAU D'ETUDES

Agence de Nantes
18 rue de la Petite Sensive
CS 71217
44312 NANTES Cedex 3
Tél: 02.51.89.50.50 Fax: 02.51.89.50.89

MAITRISE D'OEUVRE

EDEIS AGENCE DE NANTES 18 rue de la Petite Sensive CS 71217 44312 NANTES Cedex 3 Tél: 02.51.89.50.50 Fax: 02.51.89.50.89	ARCHITECTE BOURDEAU ARCHITECTURE 18 rue de la Petite Sensive 44312 NANTES Cedex 3 Tél: 02.51.89.50.51 Fax: 02.51.89.50.84 L'Ordre des Architectes N° 5 0390
---	---

INTERVENANTS

--	--

FAÇADES

Date de la première édition:

N° AFFAIRE	ORIGINE	PHASE	(dessin/Nature)	N° PLAN	Révision	Bâtiment	Zone	NIVEAU	ECHELLE
307307	EDEIS	AVP	40DD	106	Rev 00				1 : 100

CE DOCUMENT N'EST VALABLE QUE POUR LE DDP CONCERNE. IL EST NOTRE PROPRIÉTÉ ET NE PEUT ÊTRE REPRODUIT NI COMMUNIQUÉ À DES TIERS SANS NOTRE ACCORD.