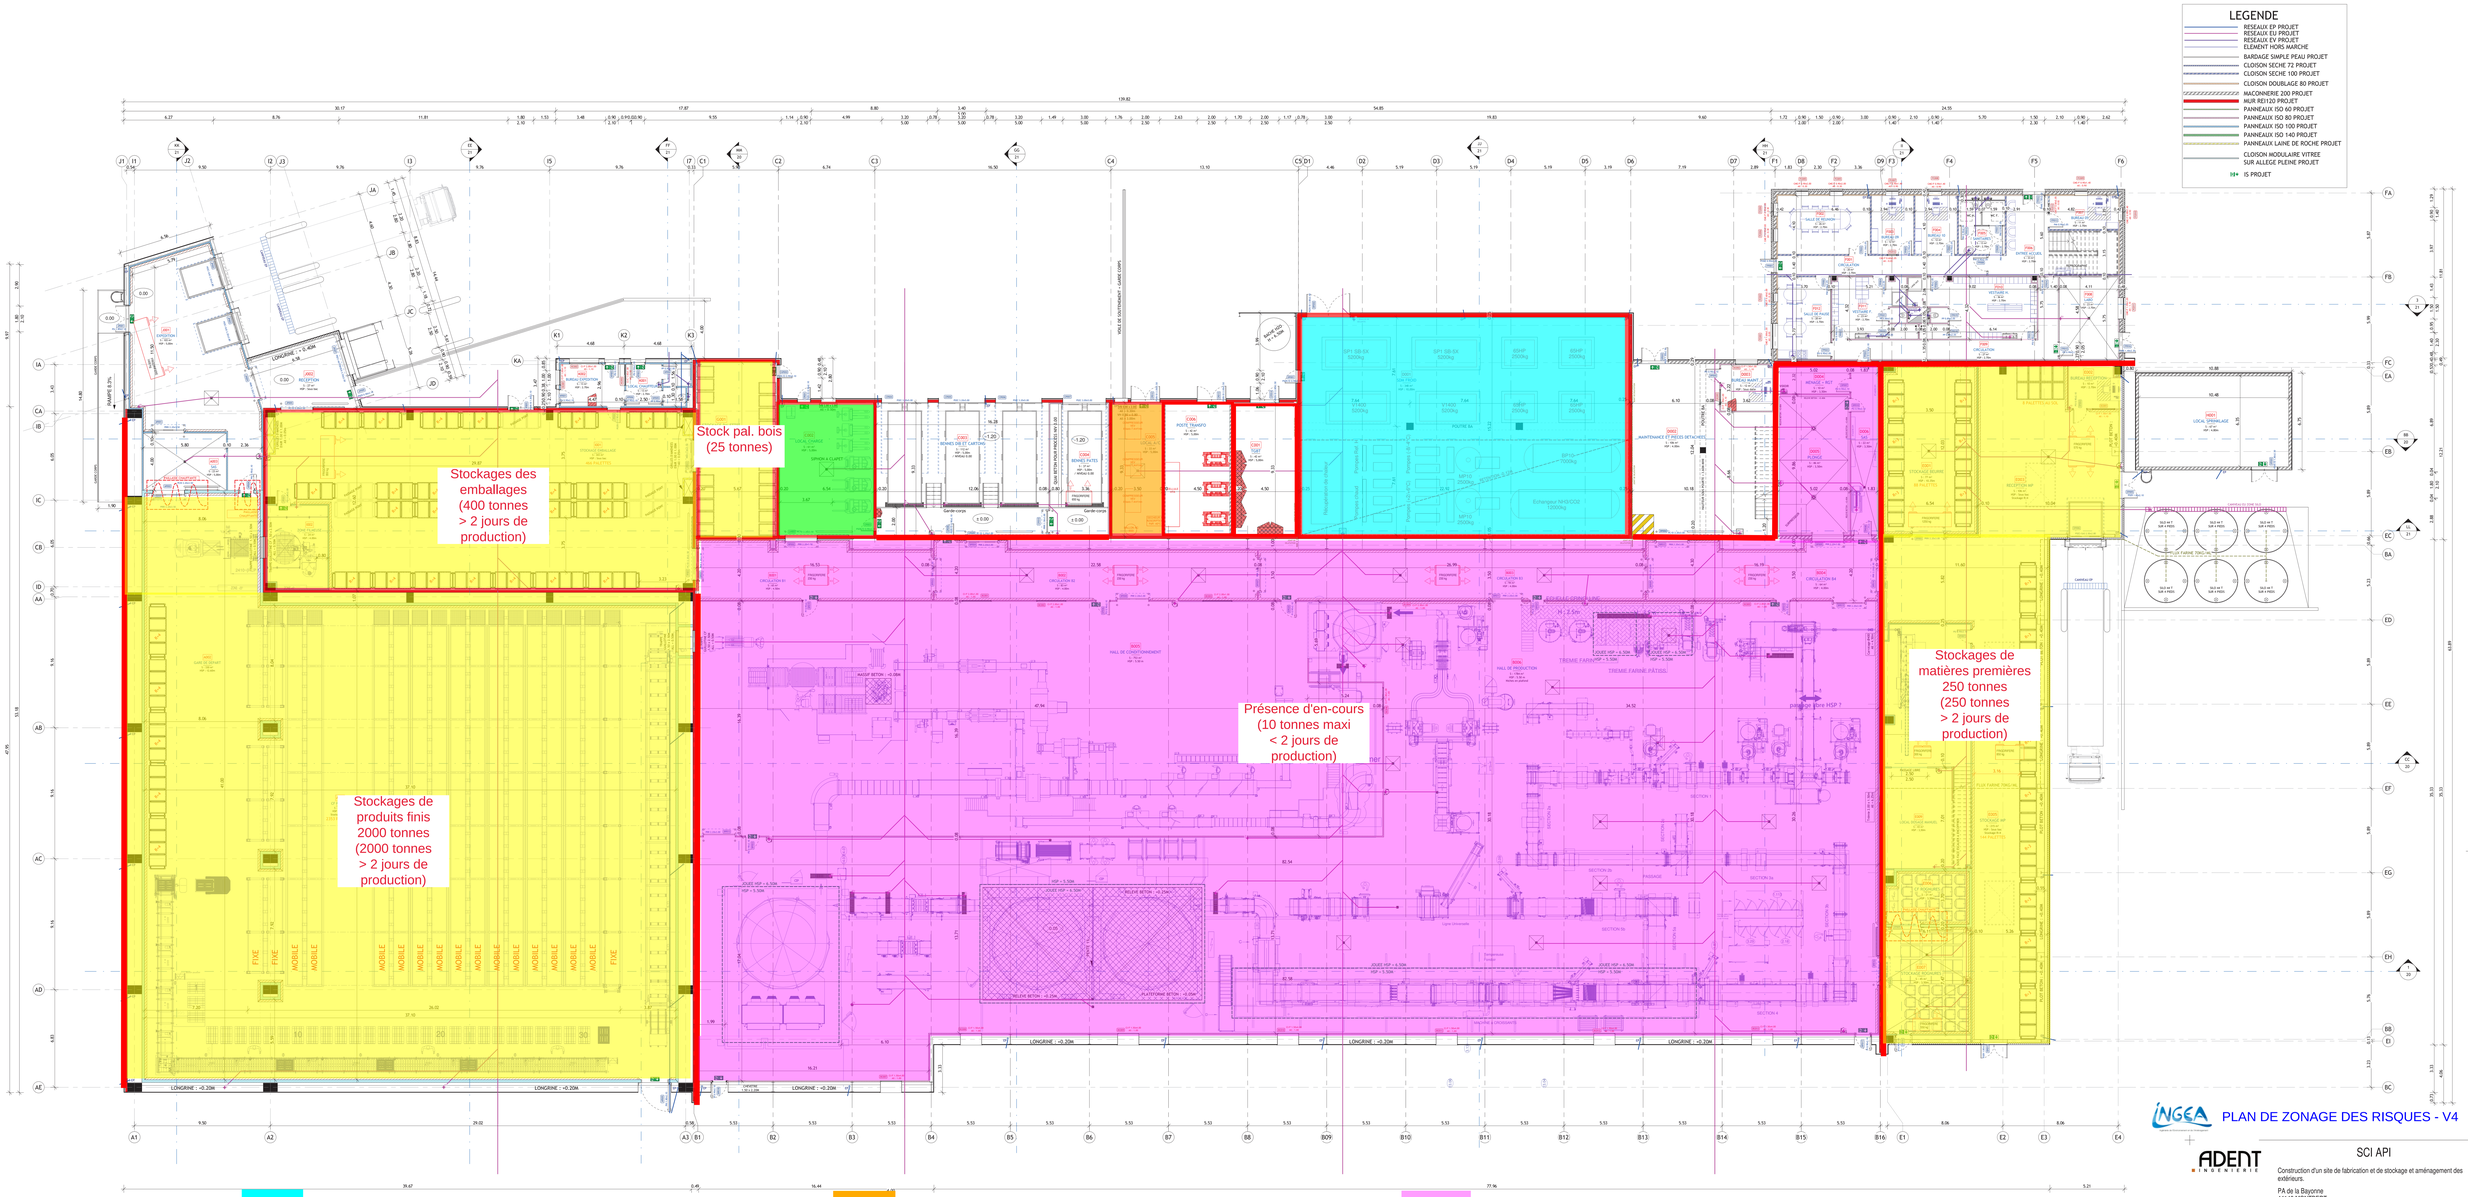

INGEA PLAN DE ZONAGE DES RISQUES - V4

ADENT INGENIERIE

SCI API

Construction d'un site de fabrication et de stockage et aménagement des extérieurs.

PA de la Bayonne
44140 MONTBERT

PHASE : DCE		PLAN : NIVEAU 00 PROJET	ECHELLE : 1 : 100
N° PLAN : 10	INDICE : -		
DATE : 29/10/2021		NUMERO AFFAIRE : 20033	DESSINATEUR : TB

Murs coupe-feu REI 120 ou maçonnés

Salle des machines NH3 - Rubrique 4735 en Déclaration Contrôlée (risque de déversement et explosion)

Local de charge - Rubrique 2925 Non-Classée (Risque incendie et explosion)

Local chaudière - Aucune rubrique ICPE (Risque incendie et explosion)

Locaux de stockage de produits combustibles en mélange - Rubrique 1510 en Déclaration Contrôlée (Risque incendie)

Ateliers de production - Rubriques 2220 et 2221 en Enregistrement (Locaux ne présentant pas de risque particulier)