COUPE FF' DE L'OUVRAGE DE REGULATION / RETENTION - BASSIN VERSANT 6

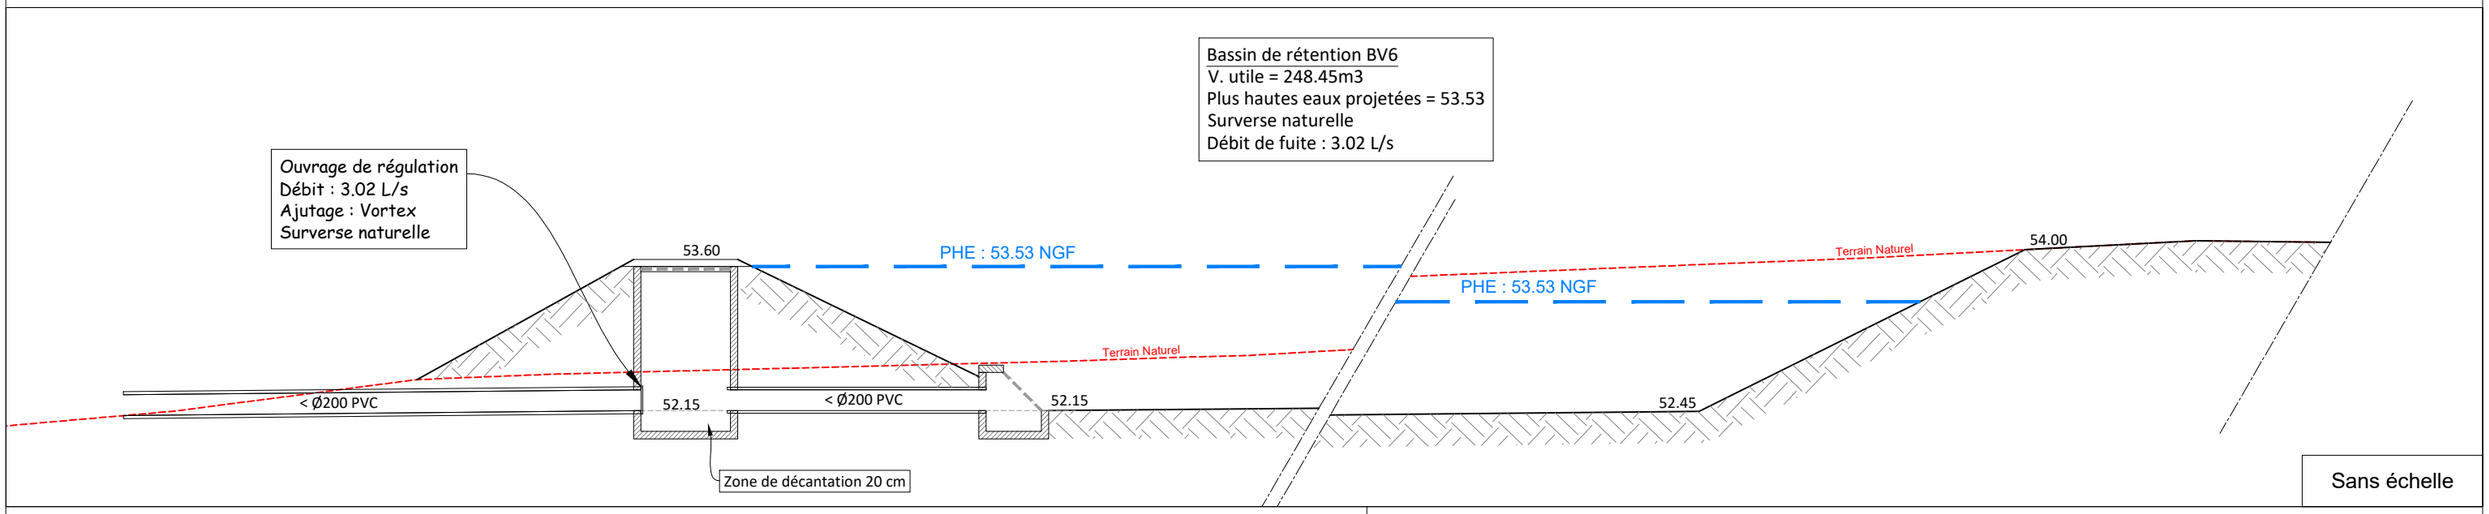

VUE EN PLAN DU BASSIN DE REGULATION / RETENTION DU BASSIN VERSANT 6

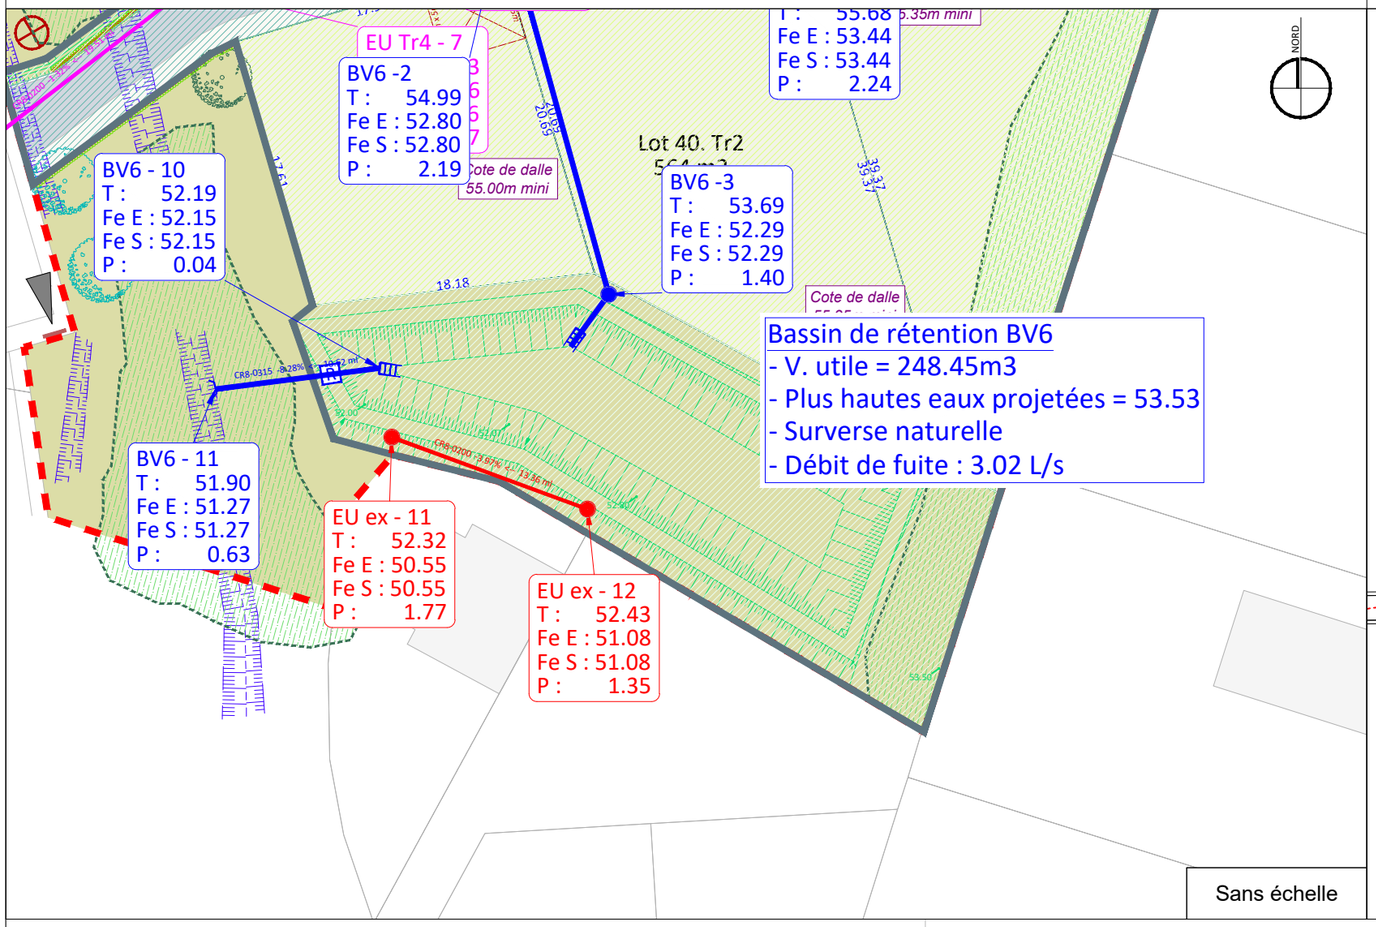

VUE EN COUPE DU BASSIN DE REGULATION / RETENTION E DU BASSIN VERSANT 6

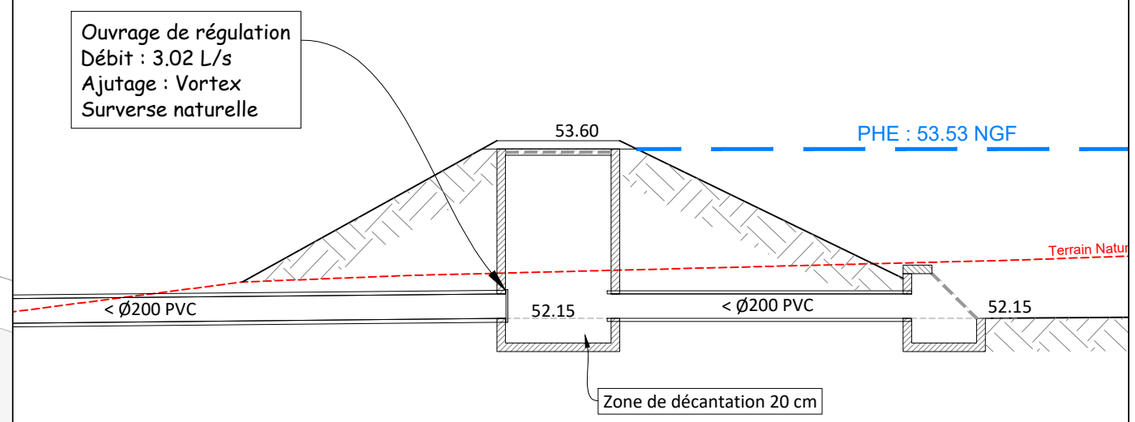

Echelle : 1/50

Aménageur
PERION REALISATIONS
6 Rue de Thessalie - BP 4439
LA CHAPELLE SUR ERDRE CEDEX - 44241
Tél. 02.28.01.28.30

Aménageur
METAY PROMOTEUR IMMOBILIER
10 Rue Jean Moulin
SAINTE-LUCE-SUR-LOIRE - 44980
Tél. 02.40.25.75.25

Maître d'oeuvre
AGEIS
3 Rue de la Planchonnais
SAINTE-LUCE-SUR-LOIRE - 44980
Tél. 02.51.85.02.03

Architecte / Urbaniste
Dominique DUBOIS
13 Allée Guillaume Dupuytren
SAINT-HERBLAIN - 44800
Tél. 06.19.42.22.63

Paysagiste
OAK
3 Place Albert Camus
Immeuble ZERO Newton
NANTES - 44200
Tél. 06.25.01.06.28

"ZAC : Le Bosquet des Sources"

Commune de :
TREILLIERES (44)
Adresse :
Route de Notre Dame
Cadastre :
...

Principe et coupes du bassin de régulation / rétention 6

DLE

Dossier : 19191-DLE
Echelle : ---

Indice	Modifications	Date
1	Edition du plan	31/07/2020

Responsable : E. LEFEVRE
Suivi : S. JOYE
Dessin : JF. MARIN
Travaux : P. LEBRETON