




C.A  
ÉCHELLE : 1 : 50

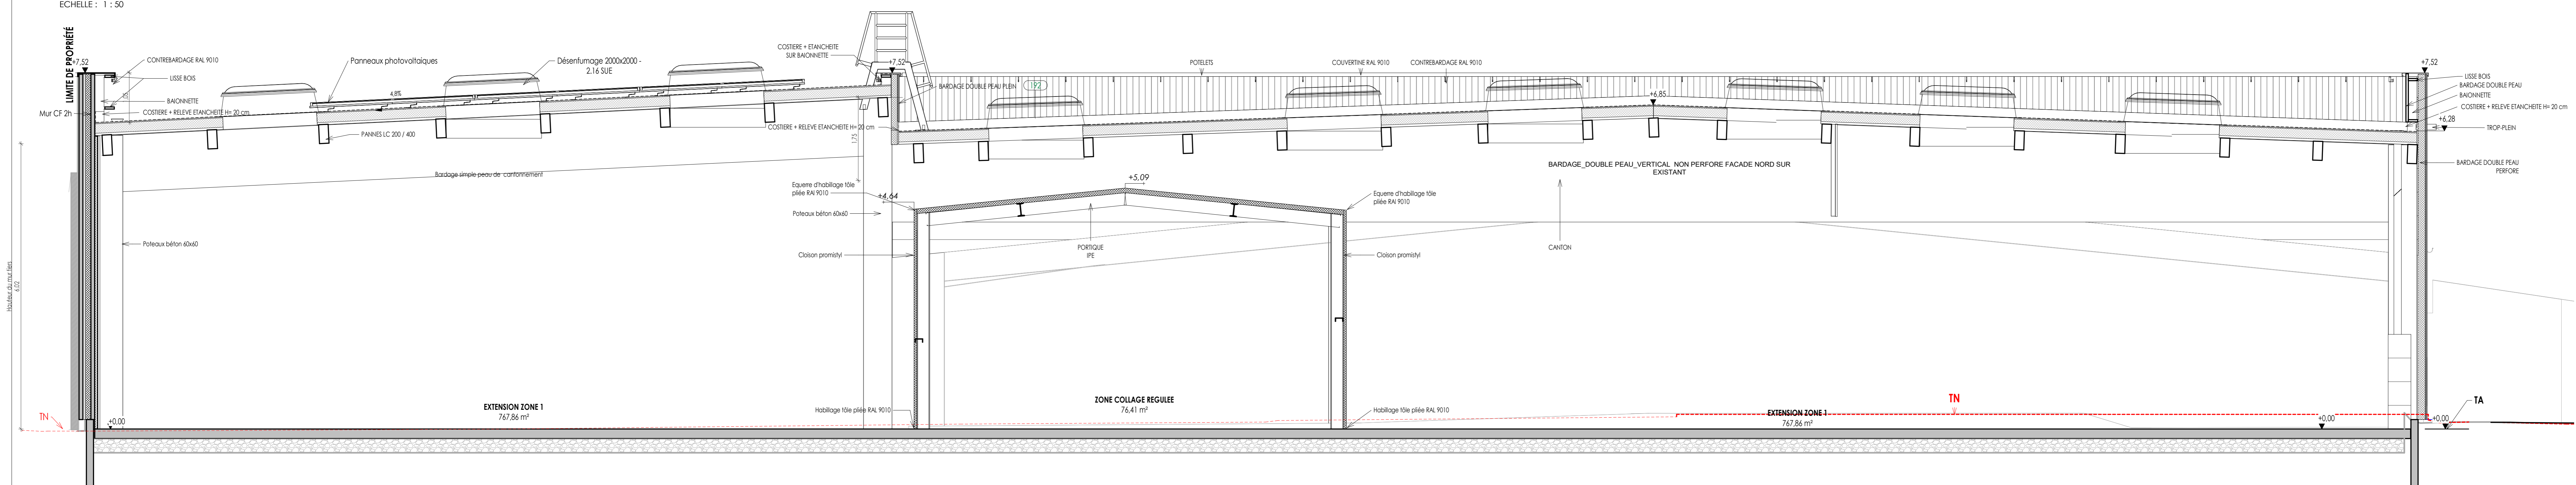

C.C  
ÉCHELLE : 1 : 50

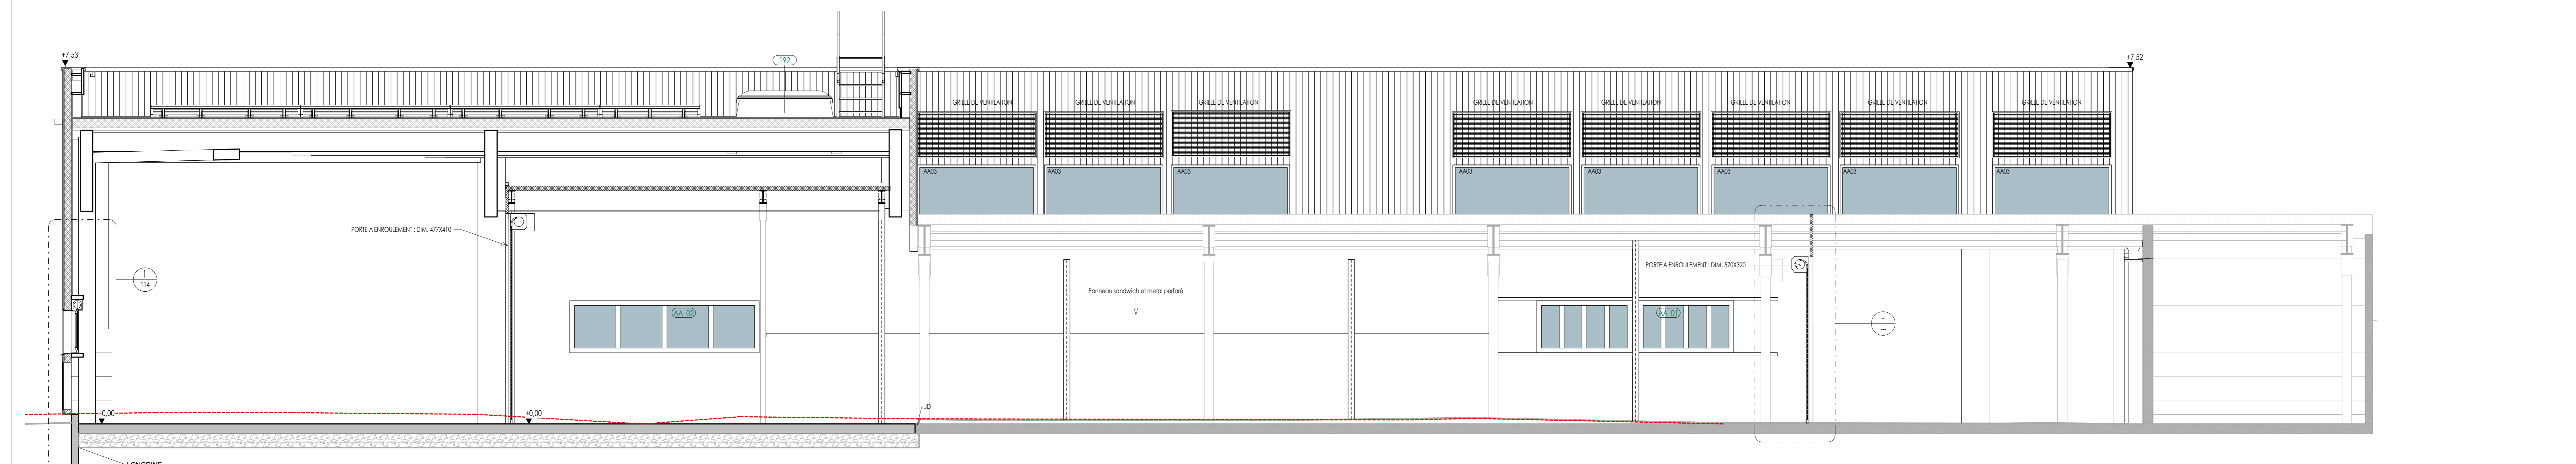

C.B  
ÉCHELLE : 1 : 50

	<b>CETIH</b> 2 rue Gustave EIFFEL - ZI de la seiglerie - 44270 MACHECOUL
	<b>TRANSFORMATION D'UN PREAU</b> Rue Alfred Nobel - ZI de la seiglerie - BP 41 - 44270 MACHECOUL
<small>Cub Architecture - 128 rue Georges Charpak - PA de la Lande St Martin - 44115 HAUTE GOULAINE          Téléphone : 02 44 76 20 76 - Mail : accueil44@cub-architecture.fr</small>	