

# SILOS DE L'ATLANTIQUE

ZAC de Cadréan - BP 55  
44550 MONTTOIR - DE - BRETAGNE

## SILO PORTUAIRE

voie d'accès Terminal Méthanier  
Zone portuaire de Monttoir-de-Bretagne  
44550 MONTTOIR - DE - BRETAGNE


MAIRIESE D'OUVERE

### MANDATAIRE

SNC-LAVALLIN S.A.S.  
SNC-LAVALLIN AGRO - NANTES  
18 rue de la Petite Sensitive  
44300 NANTES  
Tel : 02 51 98 50 84  
Fax : 02 51 98 50 88  
Internet : [www.snc-lavallin.com](http://www.snc-lavallin.com)

### ARCHITECTE

BODREAU ARCHITECTURE  
18 rue de la Petite Sensitive  
44300 NANTES  
Tel : 02 51 98 50 84  
Fax : 02 51 98 50 88  
Internet : [www.bodreau-architecte.com](http://www.bodreau-architecte.com)

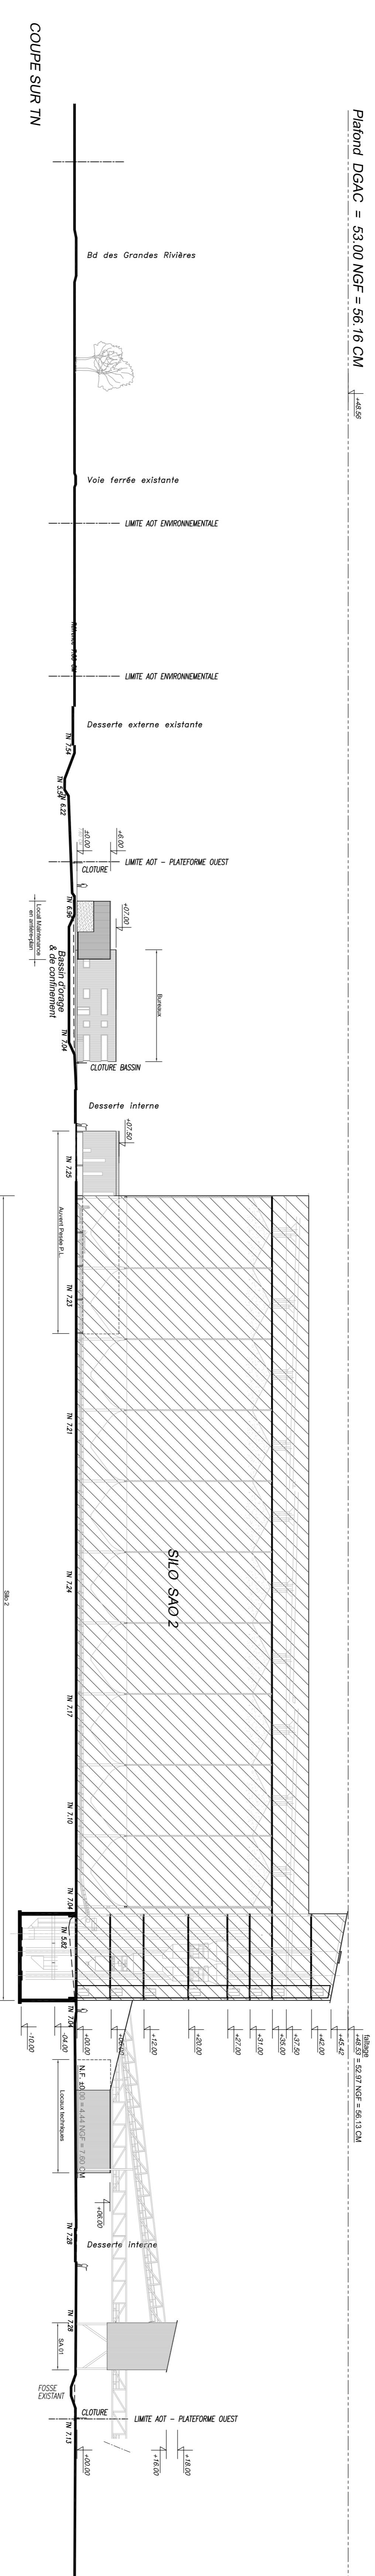


INDICE	DATE	PAR	NATURE DE LA MODIFICATION
G			
F			
E			
D			
C			
B	17/06/16	XRI ASE	VERSION 2016
A	29/01/14	XRI ASE	PREMIERE DIFFUSION

Traçé le: jeudi 23 juin 2016

**COUPE DU TERRAIN & DES CONSTRUCTIONS VERSION PALPLANCHE**

**AGENCE DE NANTES**



SNC-LAVALLIN  
Agro

INSTALLATIONS CLASSEES				AGENCE DE NANTES			
ELEMENTS DE MISSION	N° AFFAIRE	FICHER	PLAN	INDICE	EGHELLE (S)		
11 21 22 31 32 41 42 51 61 62	304 541	21C104	B	1/800			
ESQ DES PROJ AOT DETI BEE AOT DIA EP							

17/03/2016