


ANNEXE 1 : SCHEMA D'IMPLANTATION DES SONDAGES

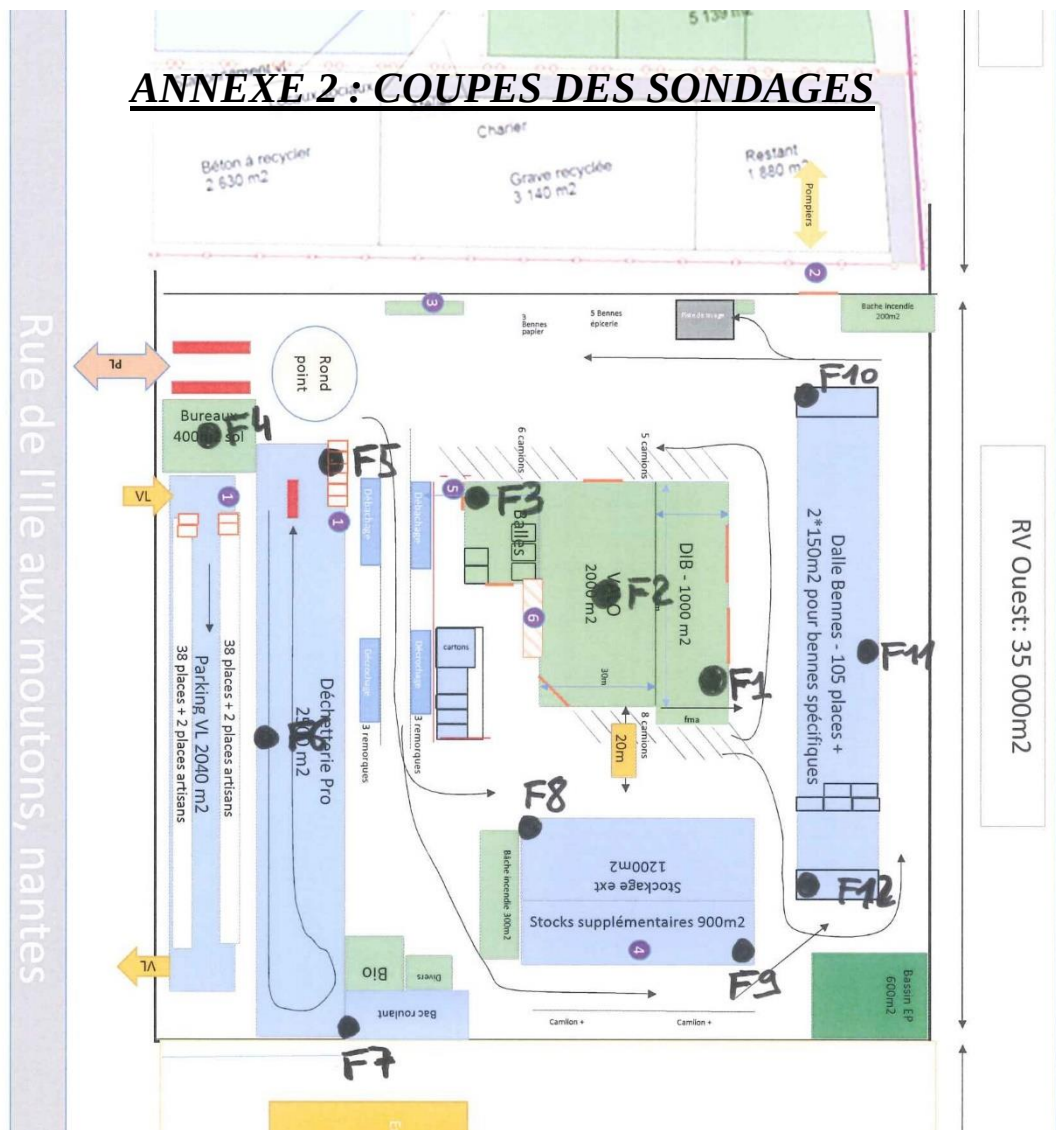


Esquisse projet Suez RV Ouest Nantes Cheviré

Investigations  Géotechniques	Projet de centre de tri Rue de l'île Boty NANTES (44) N° AFFAIRE 17/286 Date : 27/09/2017 Cote : Machine : ECOFOR 1
--	---

1/150

Forage : F 01

EXGTE 3.20/GTE

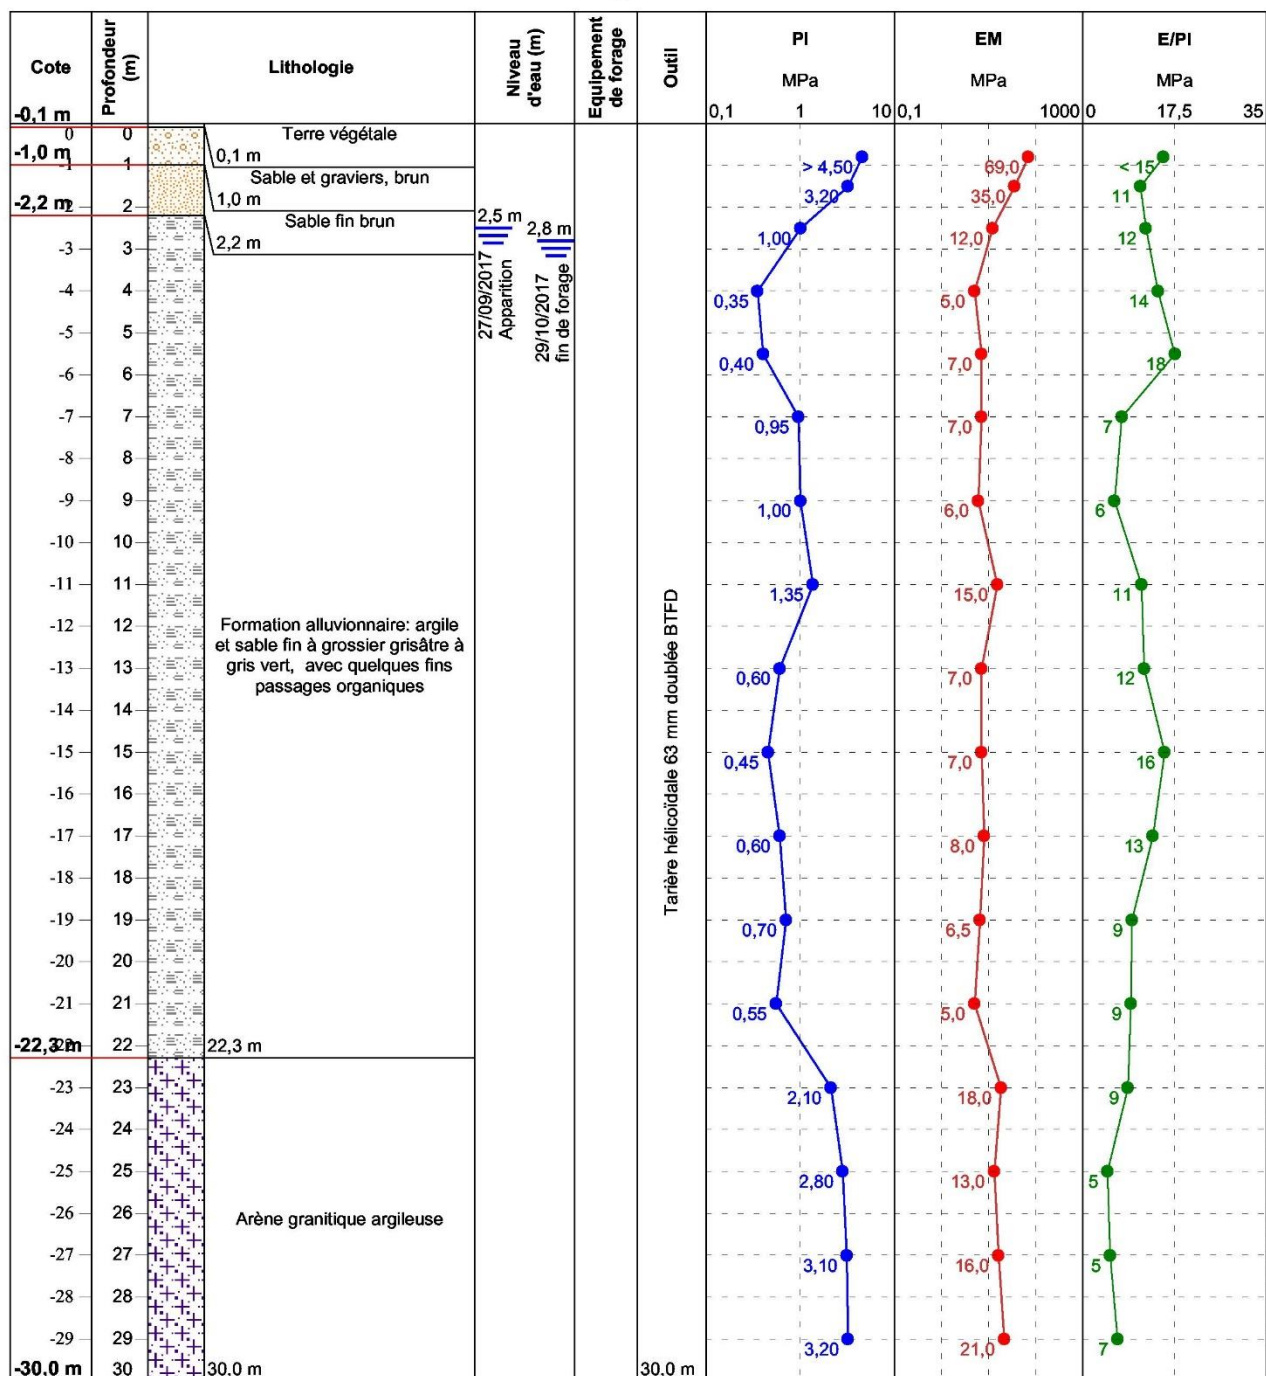


Investigations  Géotechniques	Projet de centre de tri Rue de l'île Boty NANTES (44) N° AFFAIRE 17/286 Date : 03/10/2017 Cote : Machine : ECOFOR 1
--	---

1/225

Forage : F 02

EXGTE 3.20/GTE

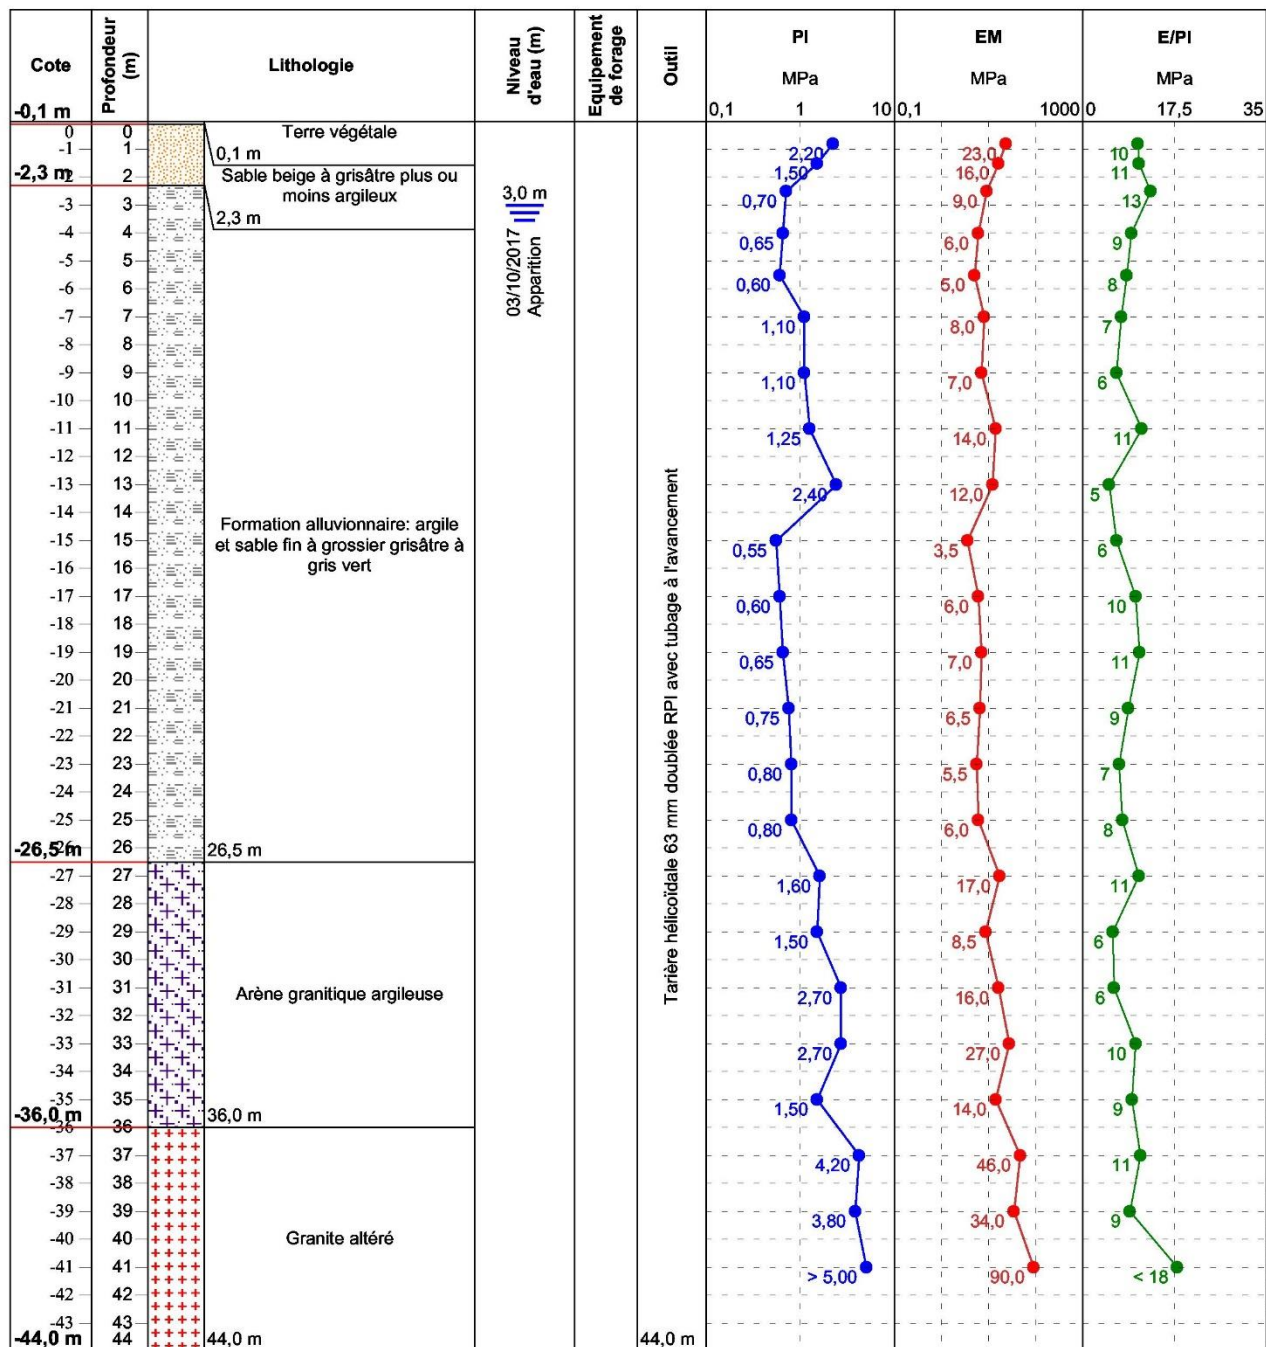


Investigations  Géotechniques	Projet de centre de tri Rue de l'île Botty NANTES (44) N° AFFAIRE 17/286 Date : 22/09/2017 Cote : Machine : ECOFOR 1
--	--

1/150

Forage : F 03

EXGTE 3.20/GTE

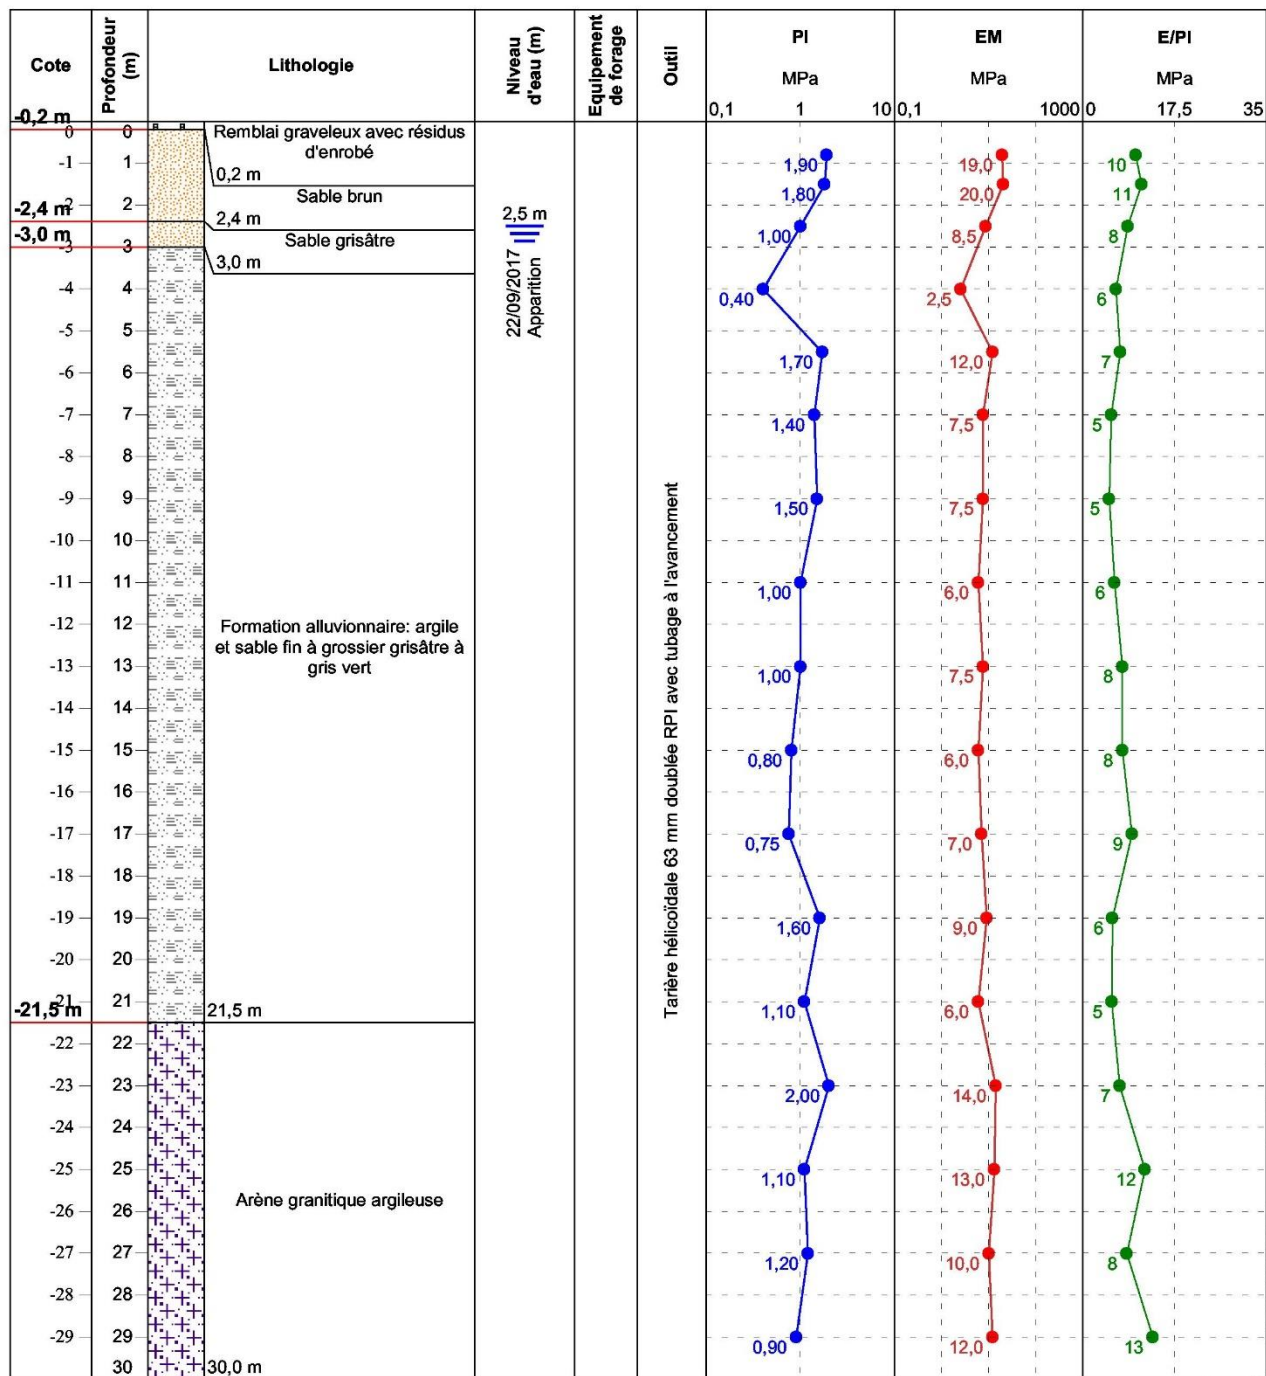


Page 1/2

Investigations  Géotechniques	Projet de centre de tri Rue de l'île Botty NANTES (44)		N° AFFAIRE 17/286
	Date : 29/09/2017	Cote : Machine : ECOFOR 1	

1/150

Forage : F 04

EXGTE 3.20/GTE

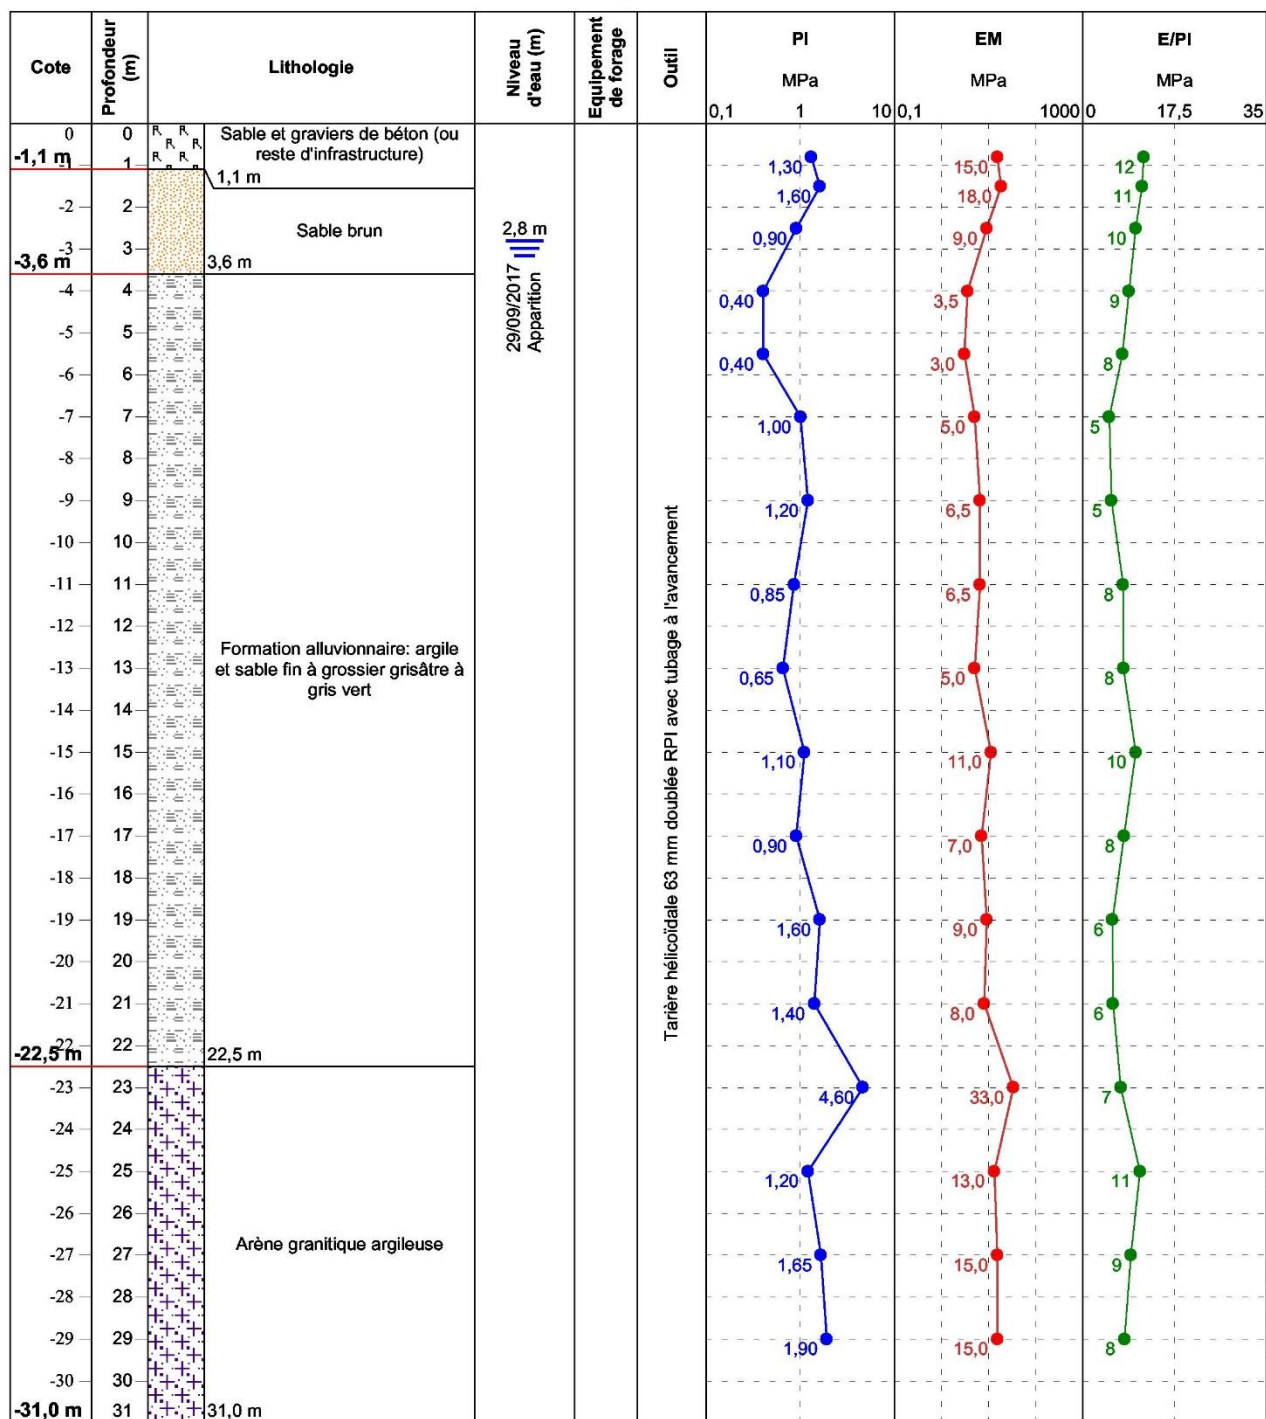


Investigations  Géotechniques	Projet de centre de tri Rue de l'île Boty NANTES (44)		N° AFFAIRE 17/286
	Date : 21/09/2017	Cote : Machine : ECOFOR 1	

1/50

Forage : F 05

EXGTE 3.20/GTE

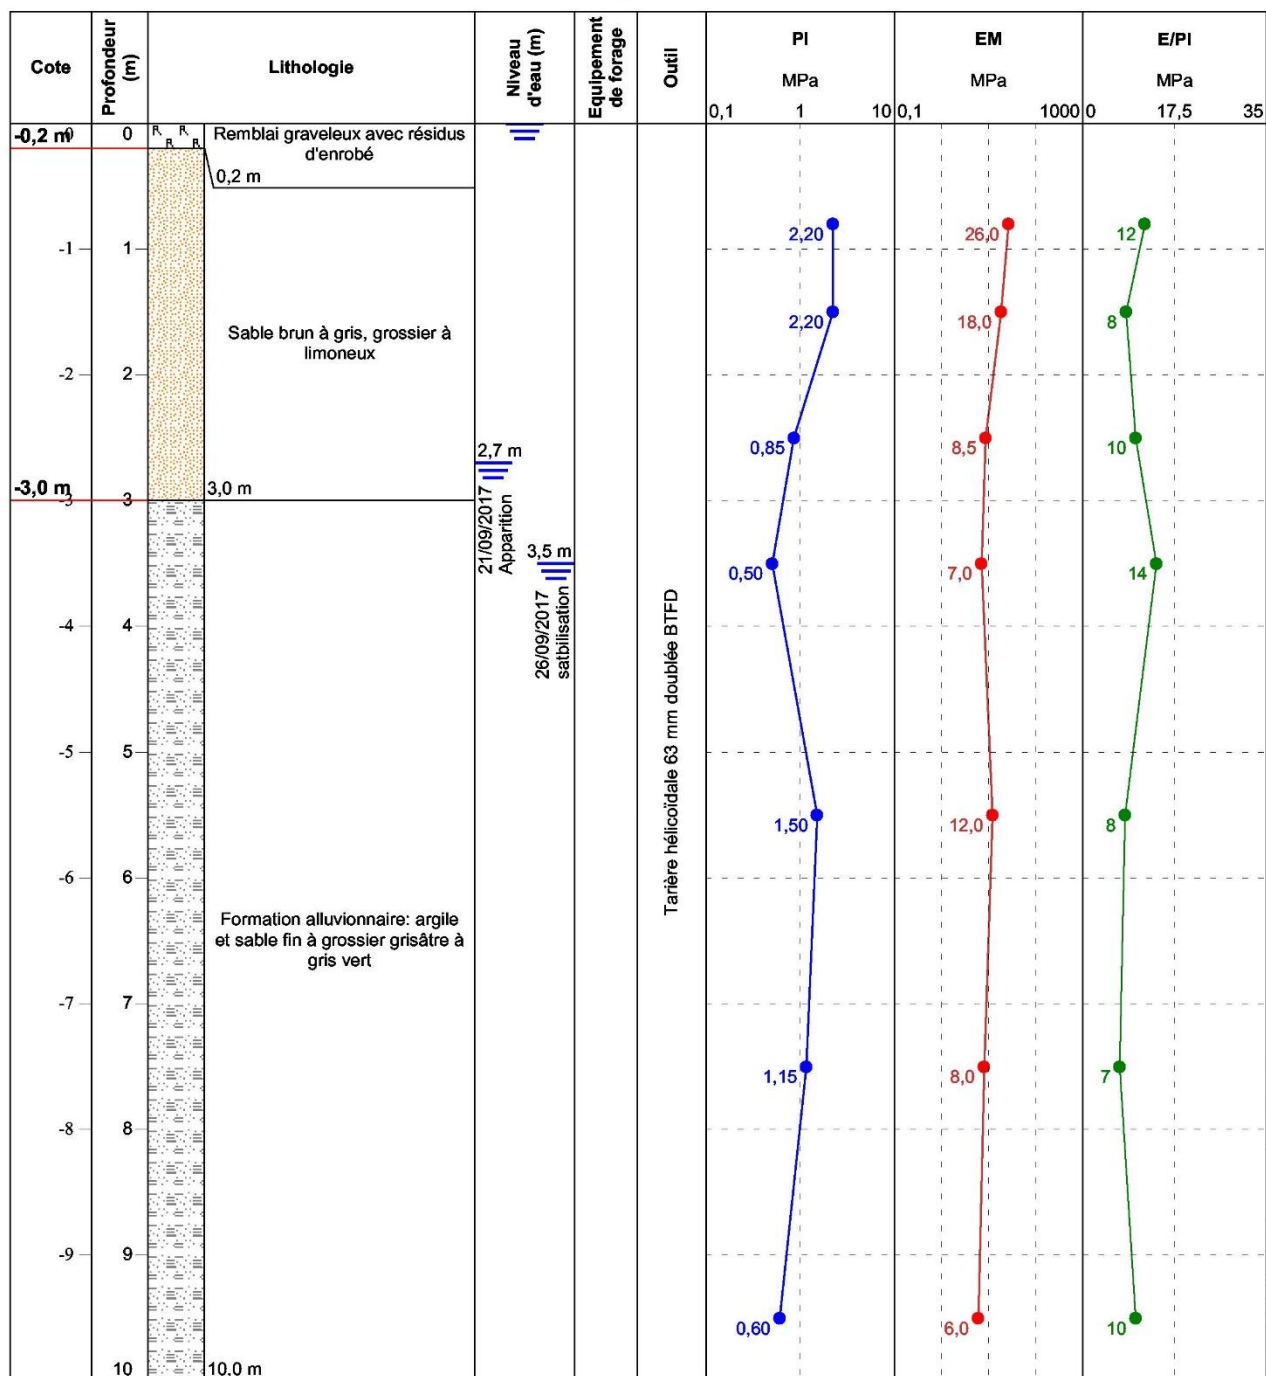


Page 1/2

Investigations  Géotechniques	Projet de centre de tri Rue de l'île Boty NANTES (44)		N° AFFAIRE 17/286
	Date : 21/09/2017	Cote : Machine : ECOFOR 1	

1/50

Forage : F 06

EXGTE 3.20/GTE

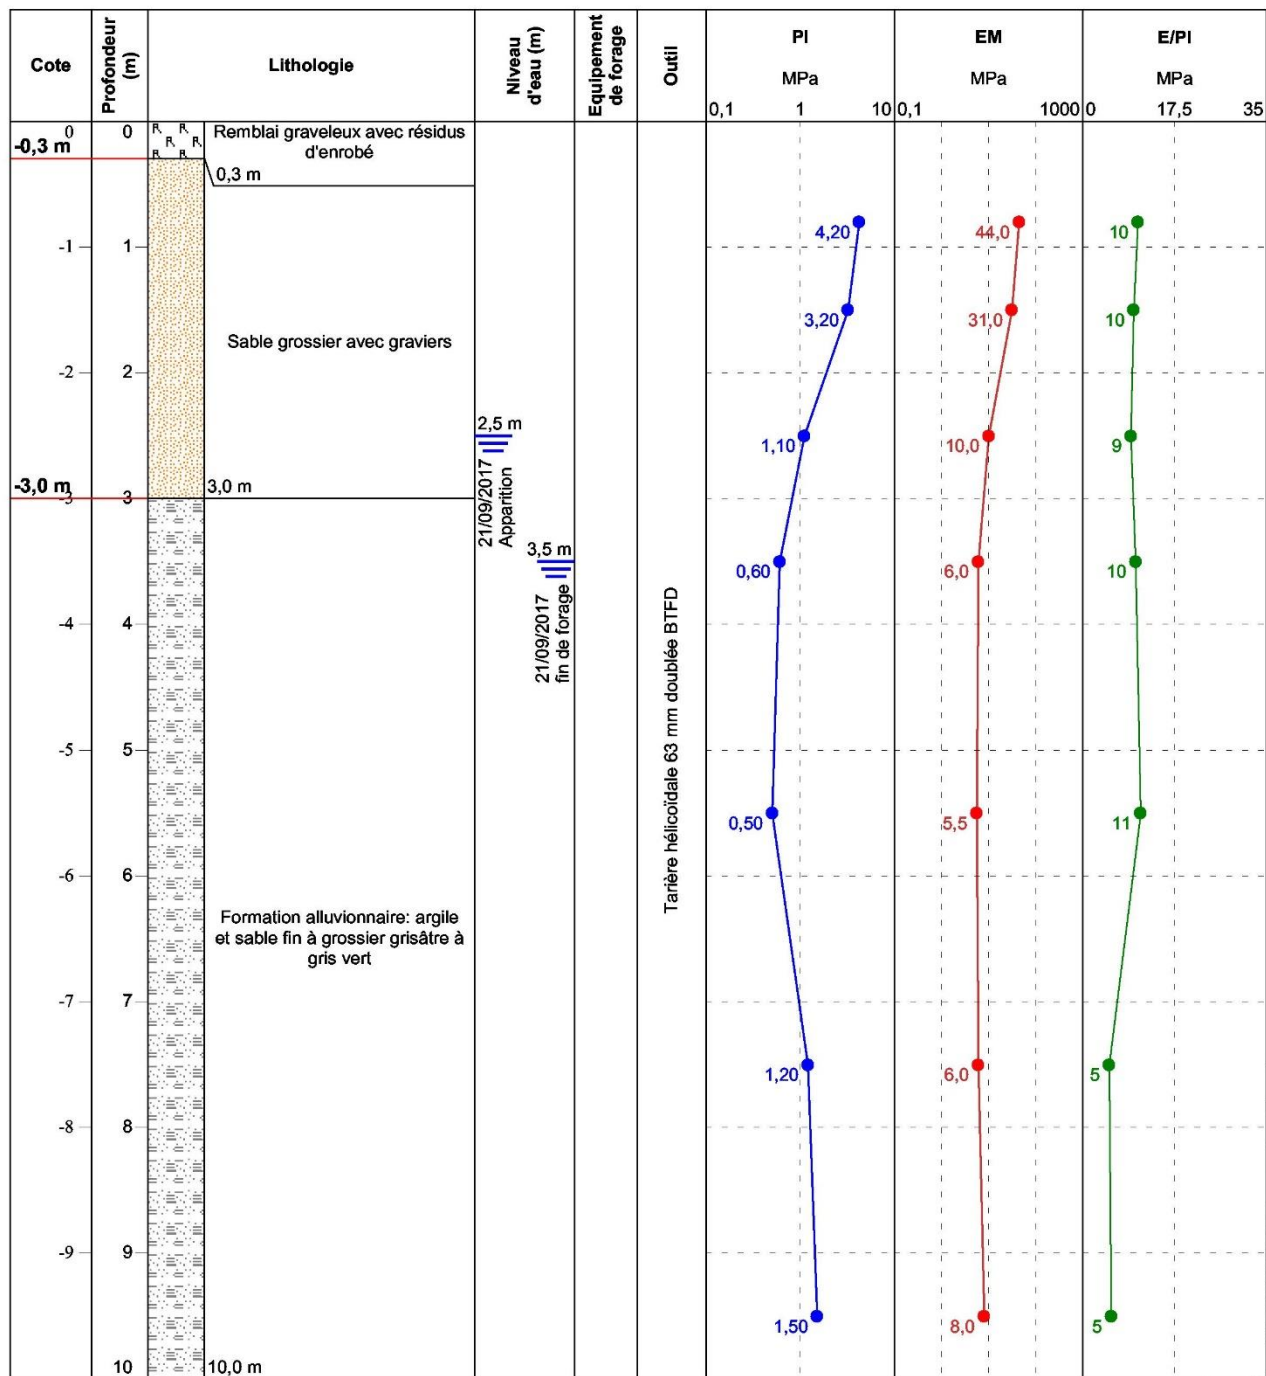


Page 1/2

Investigations  Géotechniques		Projet de centre de tri Rue de l'île Botty NANTES (44)		N° AFFAIRE 17/286
		Date : 20/09/2017	Cote :	
			Machine : ECOFOR 1	

1/50

Forage : F 07

EXGTE 3.20/GTE

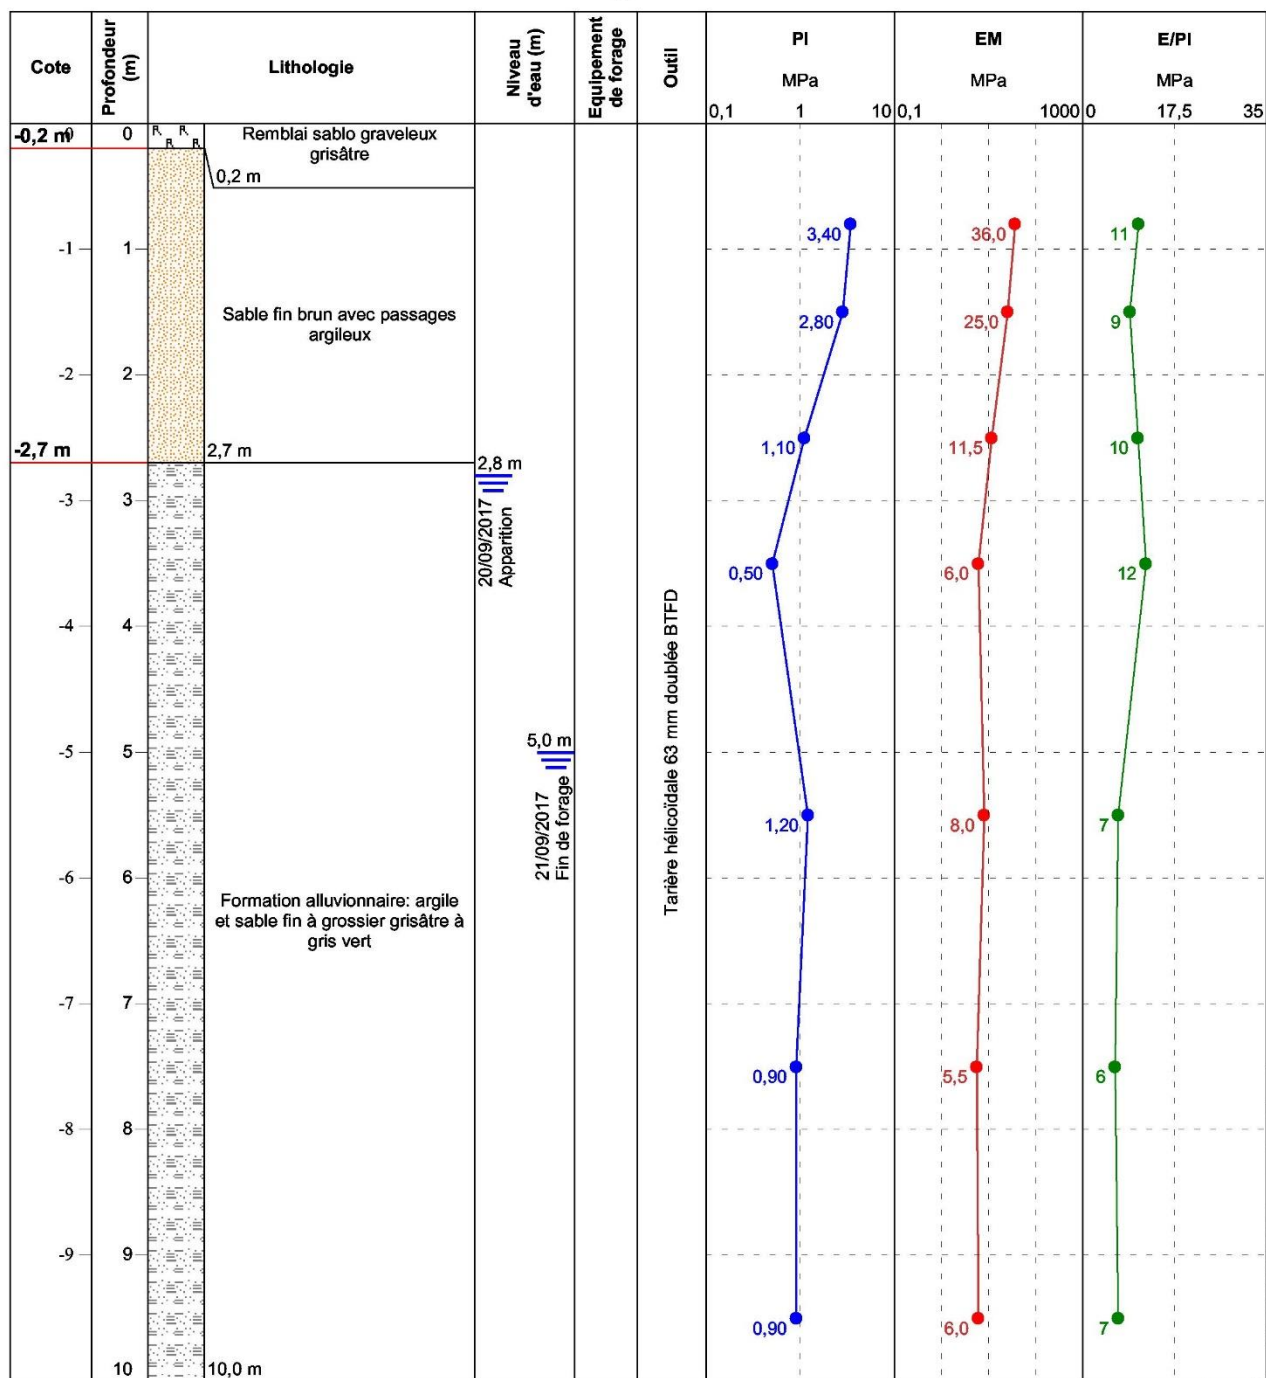


Page 1/2

Investigations  Géotechniques	Projet de centre de tri Rue de l'île Boty NANTES (44)		N° AFFAIRE 17/286
	Date : 21/09/2017	Cote : Machine : ECOFOR 1	

1/50

Forage : F 08

EXGTE 3.20/GTE

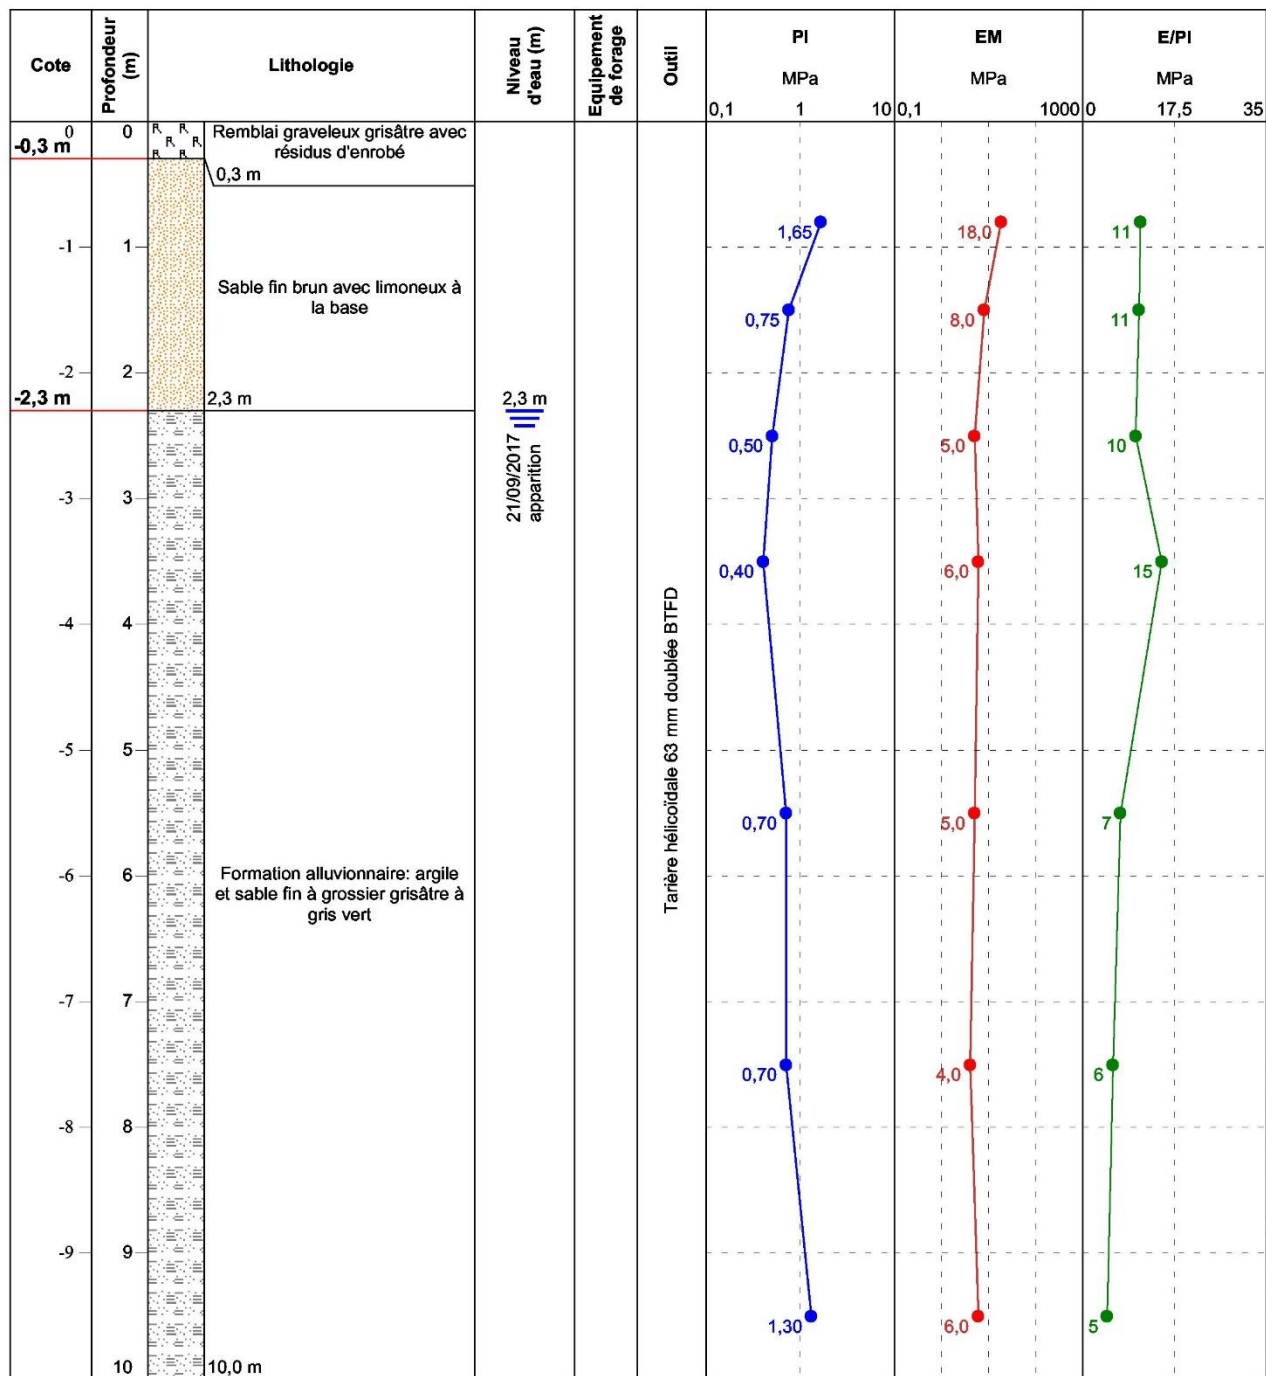


Page 1/2

Investigations  Géotechniques		Projet de centre de tri Rue de l'île Botty NANTES (44)		N° AFFAIRE 17/286
		Date : 20/09/2017	Cote :	
			Machine : ECOFOR 1	

1/50

Forage : F 09

EXGTE 3.20/GTE

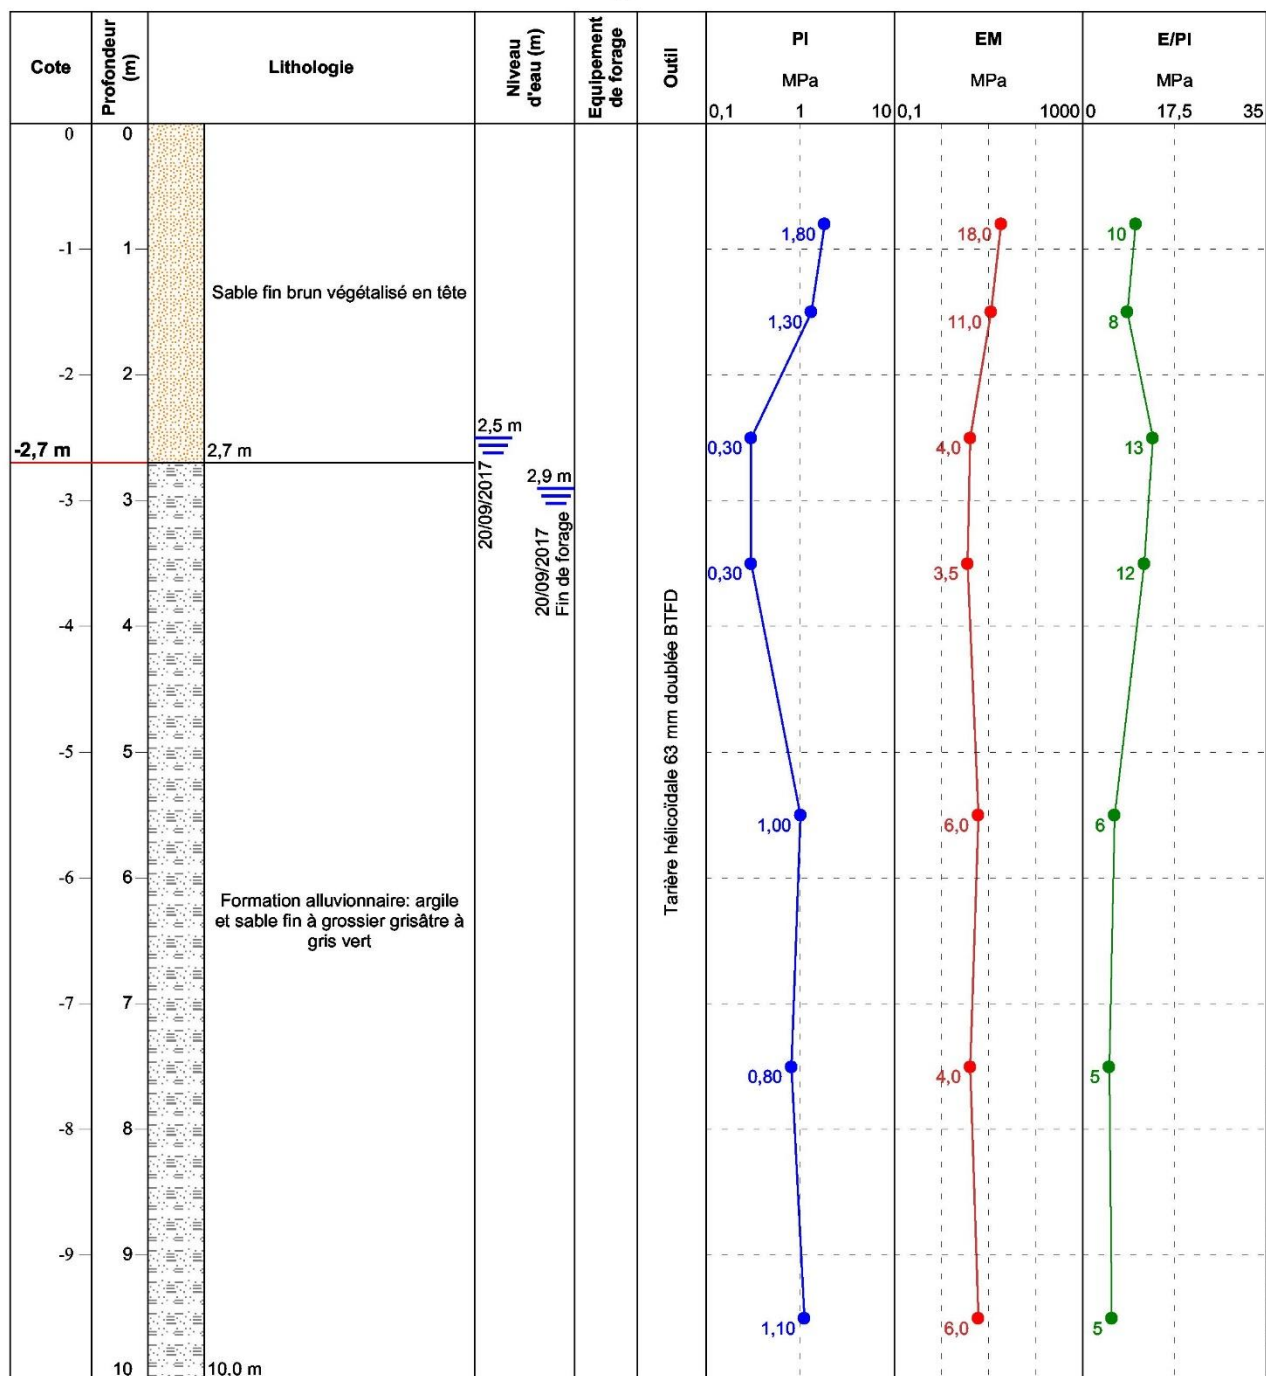


Page 1/2

Investigations  Géotechniques	Projet de centre de tri Rue de l'île Boty NANTES (44) N° AFFAIRE 17/286 Date : 28/09/2017 Cote : Machine : ECOFOR 1
--	---

1/50

Forage : F 10

EXGTE 3.20/GTE

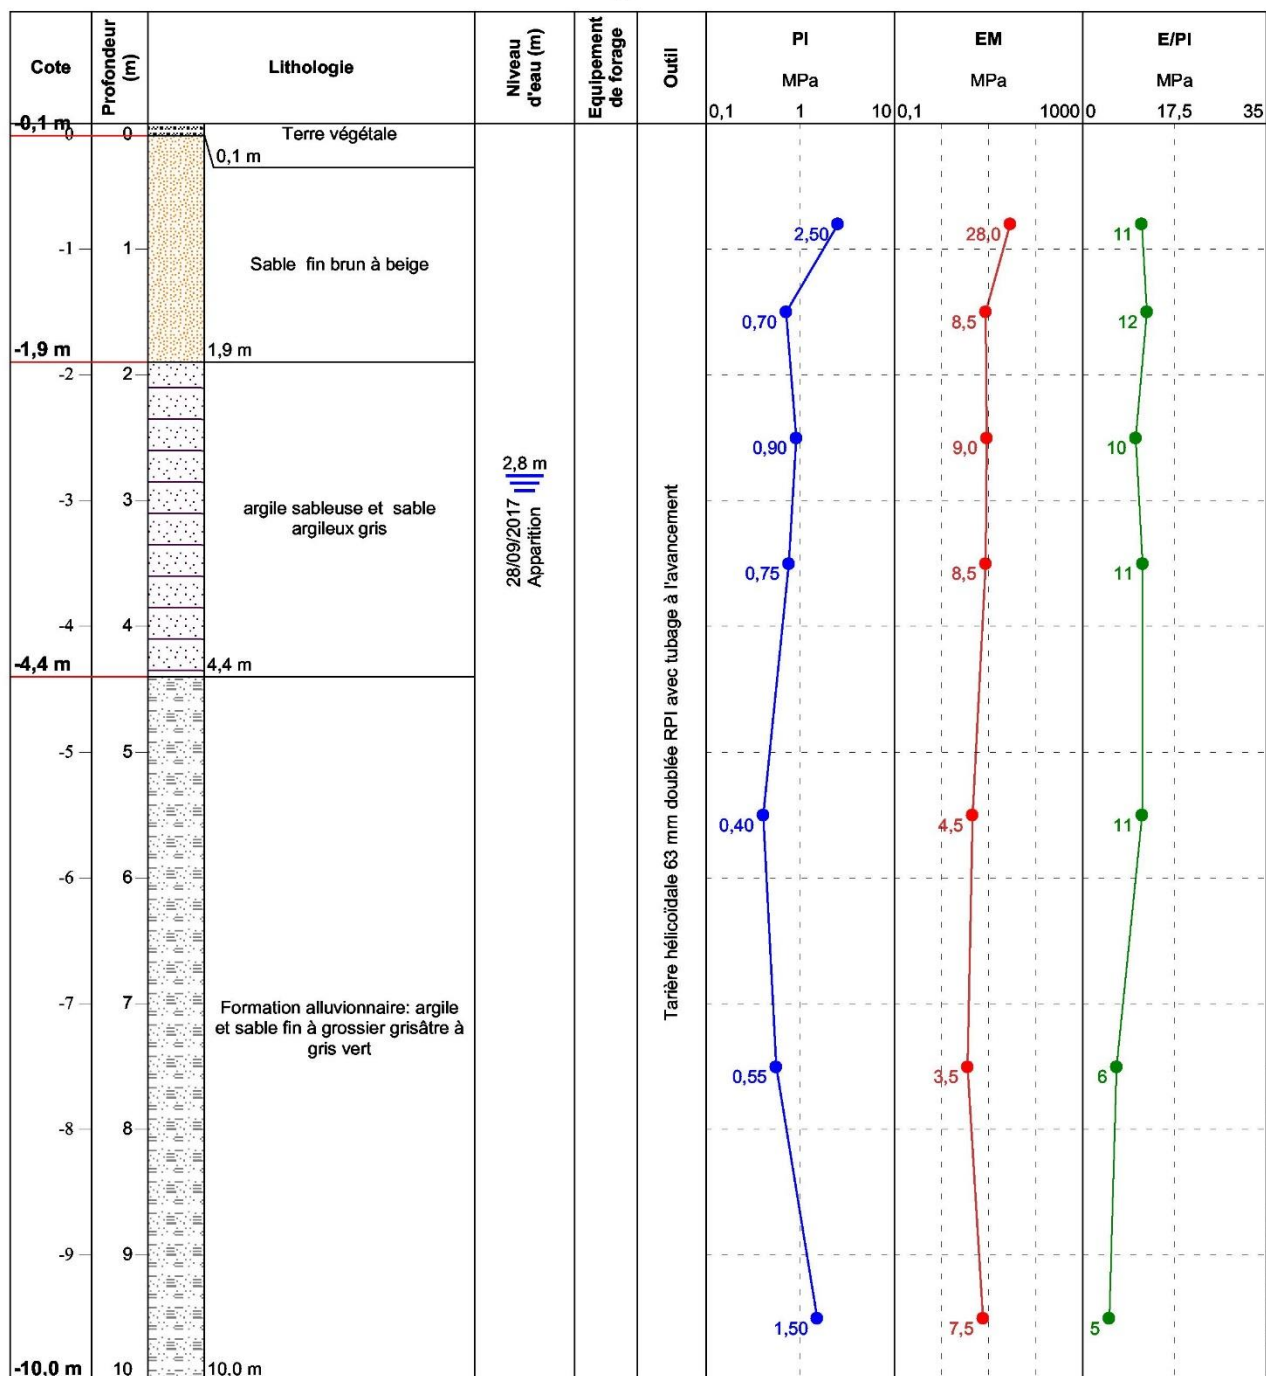


Investigations  Géotechniques	Projet de centre de tri Rue de l'île Boty NANTES (44) N° AFFAIRE 17/286 Date : 28/09/2017 Cote : Machine : ECOFOR 1
--	---

1/50

Forage : F 11

EXGTE 3.20/GTE

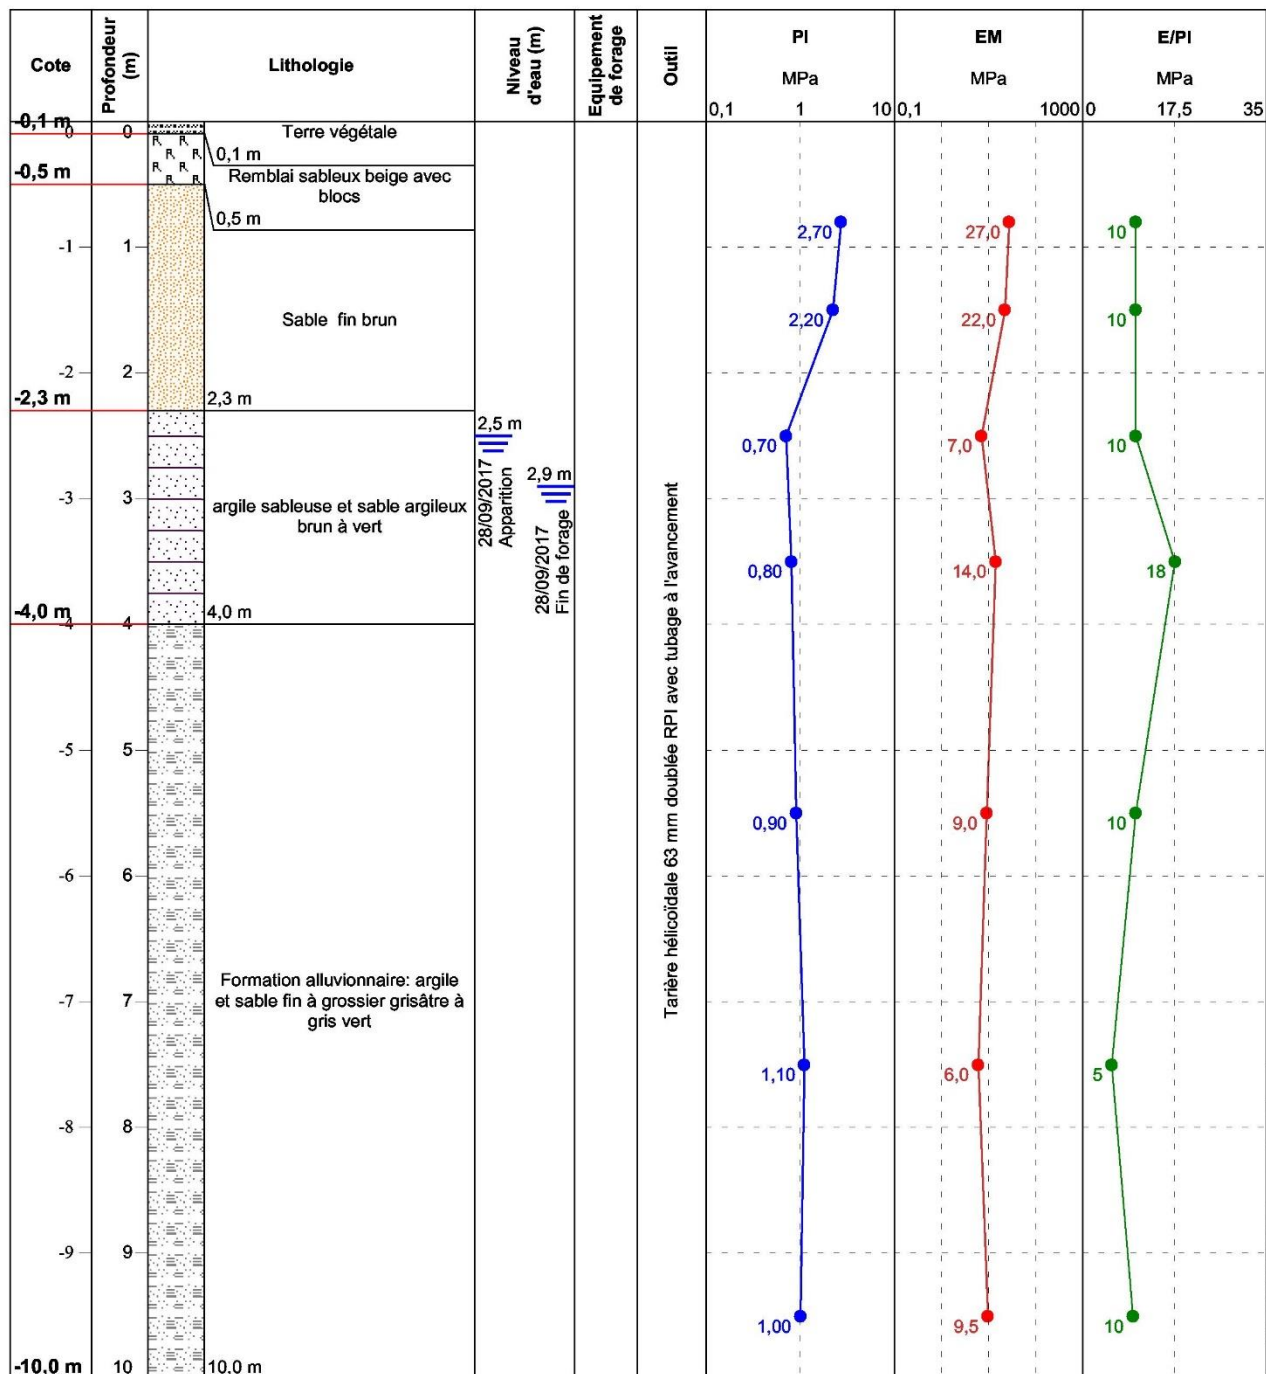


Investigations  Géotechniques	Projet de centre de tri Rue de l'île Botty NANTES (44)		N° AFFAIRE 17/286
	Date : 20/09/2017	Cote : Machine : ECOFOR 1	

1/50

Forage : F 12

EXGTE 3.20/GTE

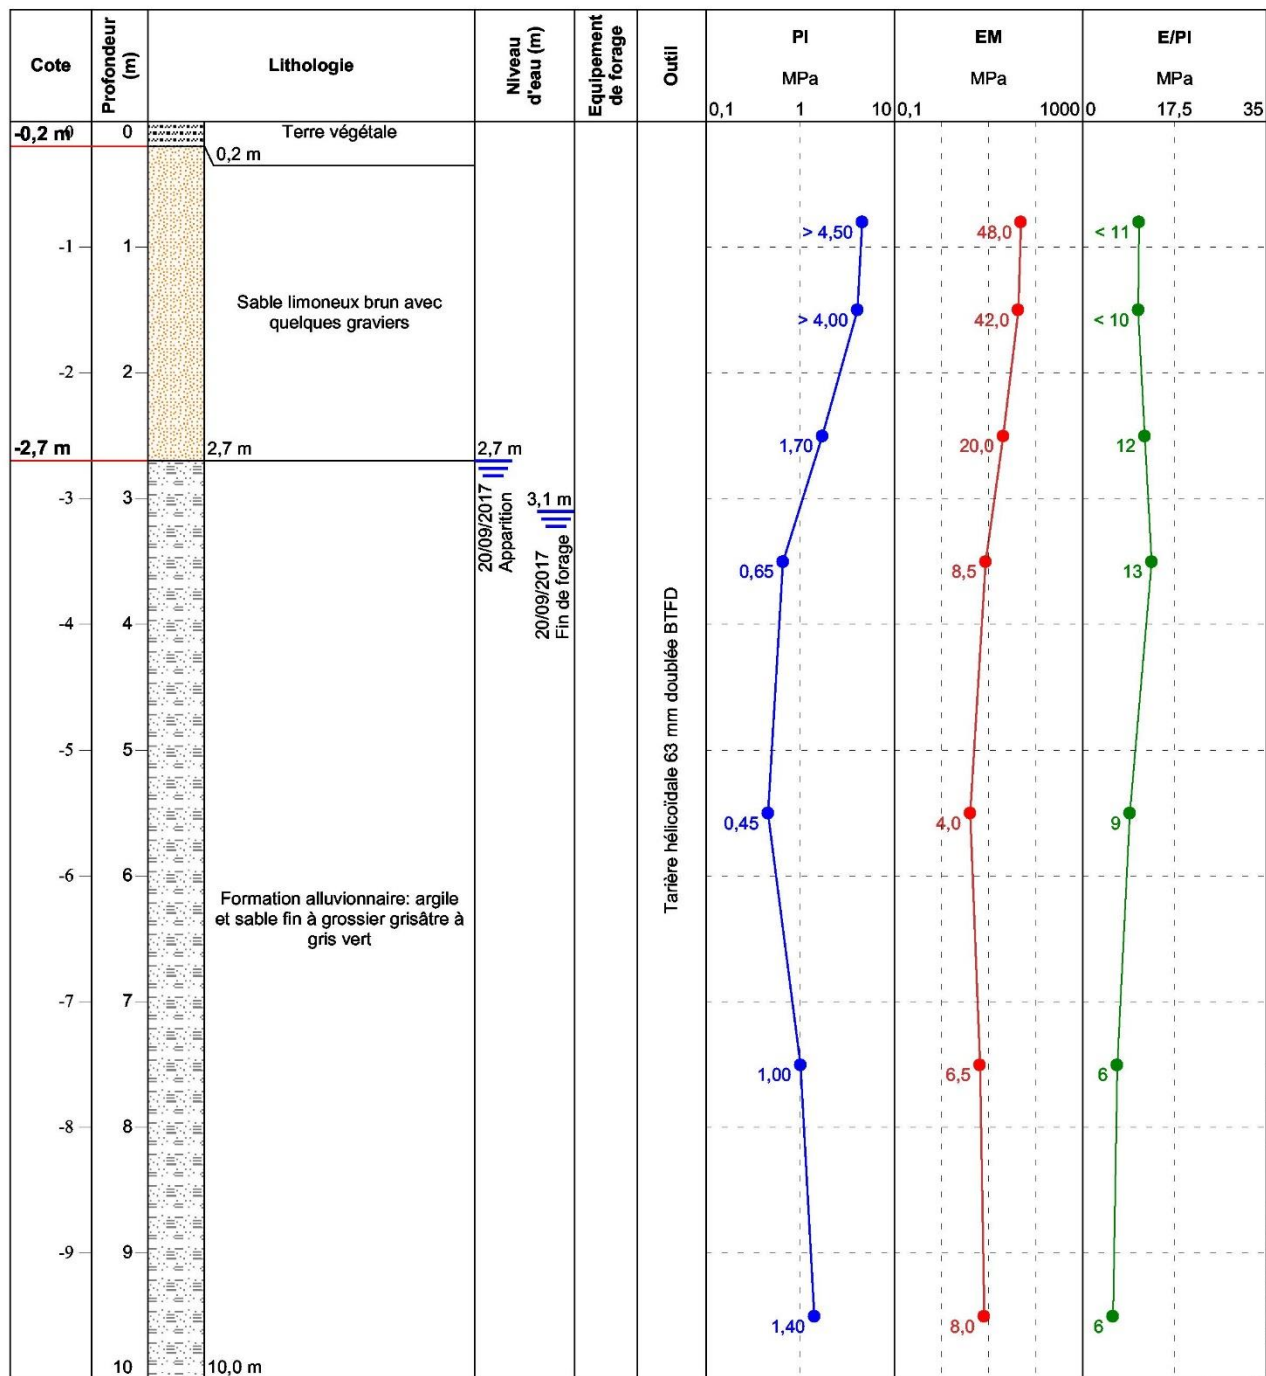

Page 1/2