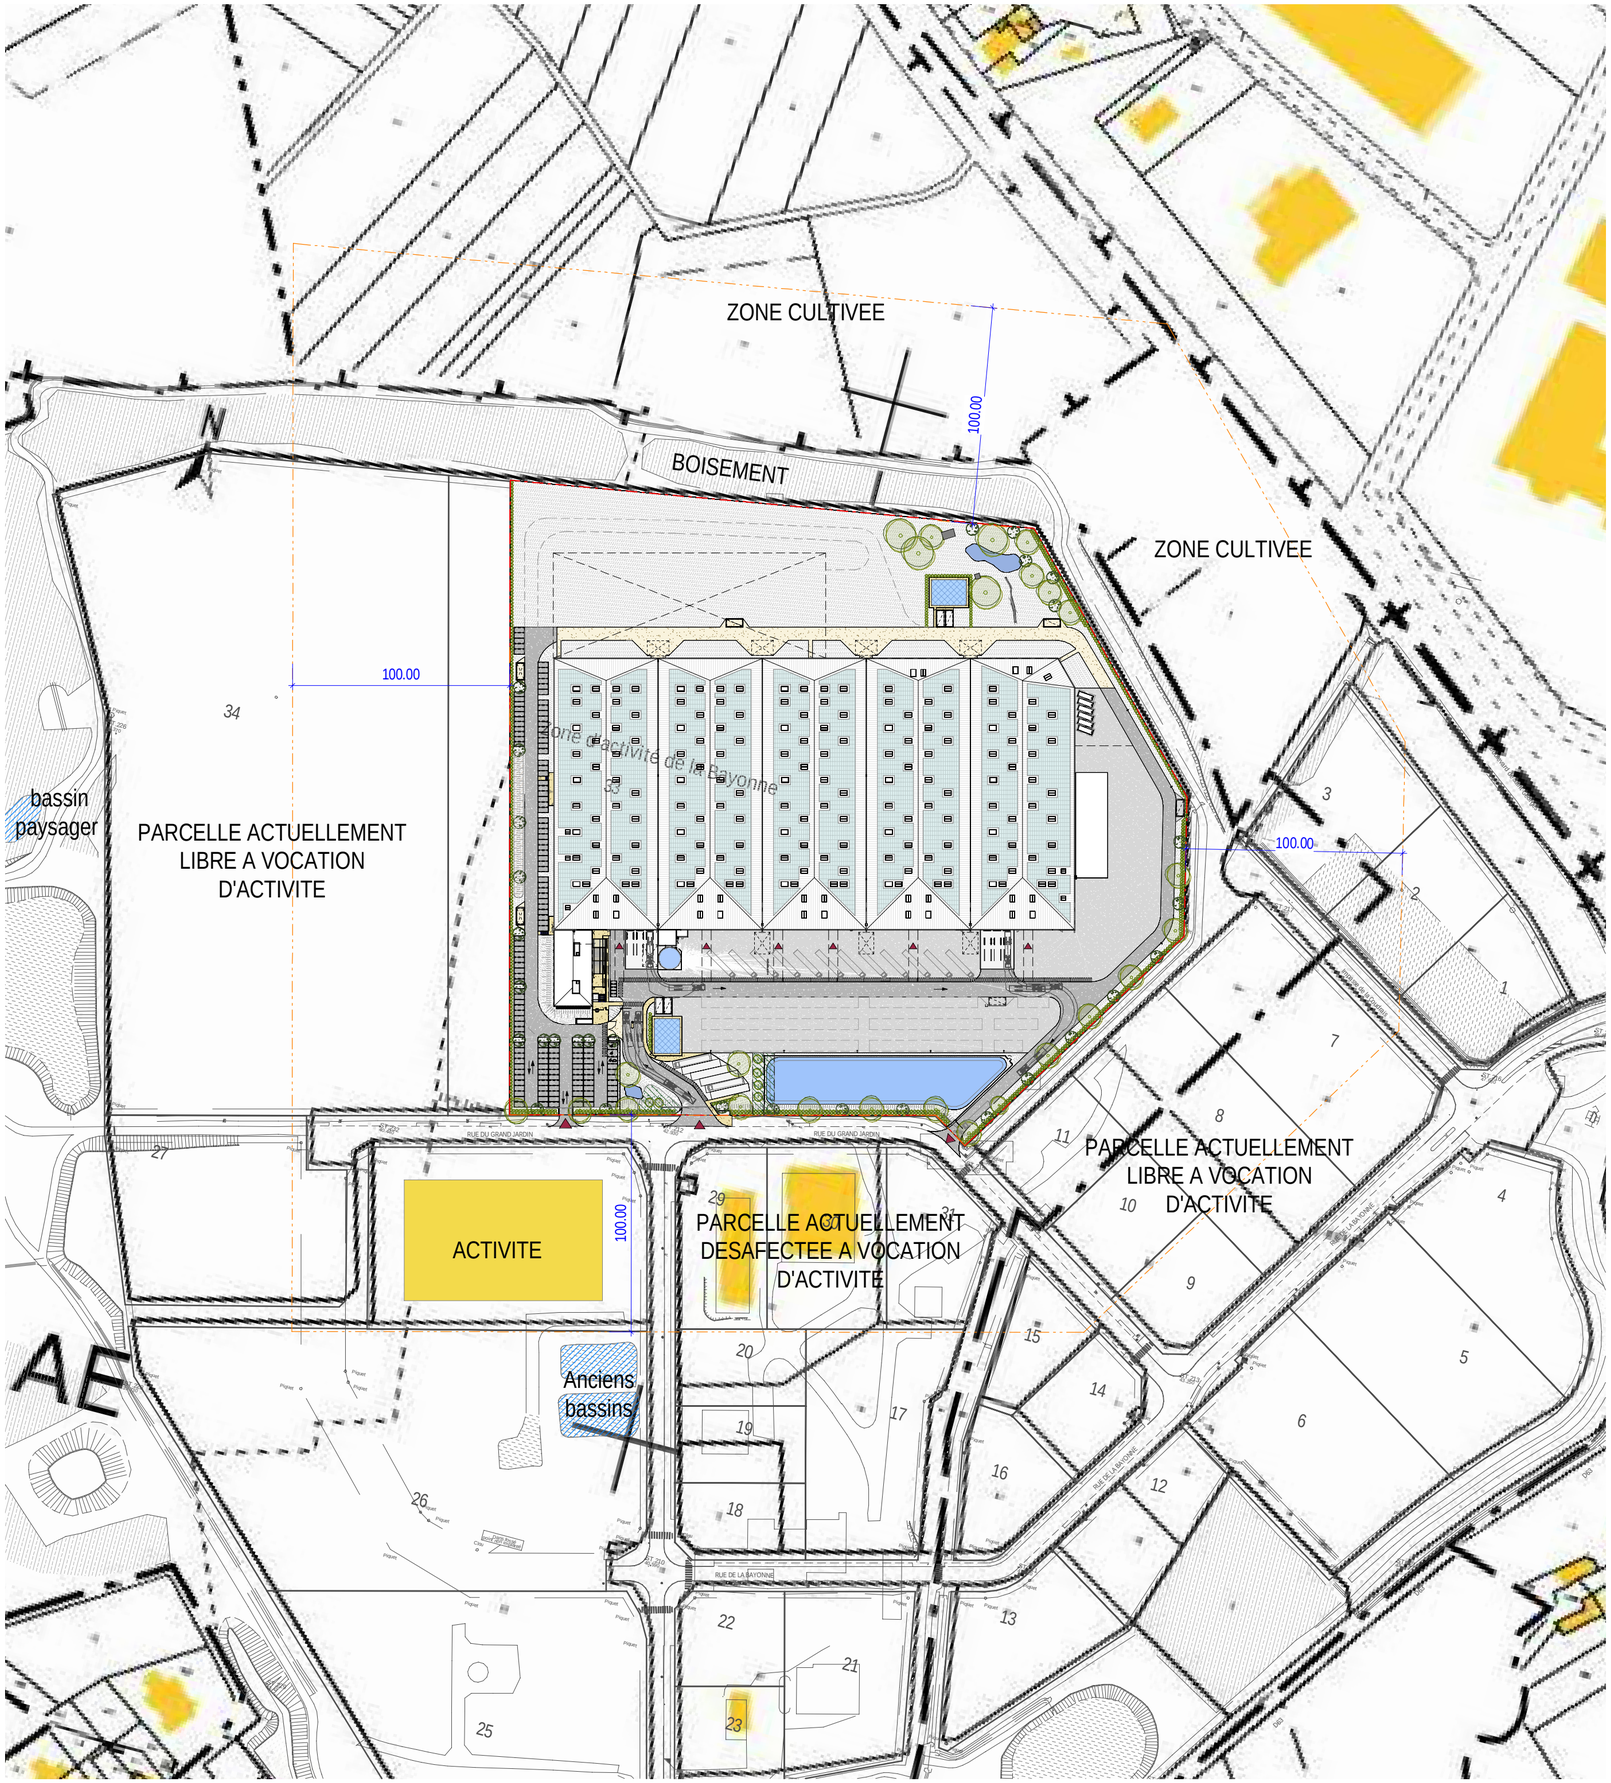

Affaire **Plateforme logistique**

PA de la Bayonne
44 140 Montbert

LEGENDRE Développement

Promoteur **LEGENDRE DEVELOPPEMENT**

5 rue Louis-Jacques Daguerre
35 136 Saint-Jacques-de-la-Lande

SOHO ATLAS • IN FINE

Architecte **SOHO ATLAS IN FINE**

PARIS : 202 rue de la Croix-Nivert 75015 Paris / T. 01 56 58 53 10 / contact@soho-archi.com
LYON : 30 quai Perrache CS 10150 69002 Lyon / T. 04 72 71 62 70 / contact@soho-archi.com

HORIZONS

BET VRD **Horizons**
10 résidence de la ruffaudière
35580 GOVEN

SOCOTEC

BET ICPE **Socotec**
Rue Jacques Brel,
44800 Saint Herblain

Contrôle technique **Socotec**
Rue Jacques Brel,
44800 Saint Herblain

Phase **PC** | dossier n° : Legendre-PA de la Bayonne-Montbert-log

Document **Plan de masse des avoisinants** **ICPE 1**

Emetteur **Architecte** | Dessiné par: Auteur | Vérifié par : Vérificateur | Echelle 1 : 2000

Modifications

Ind.	Date	
A	31/05/22	

Ce document est la propriété de la société Soho Atlas In Fine. Il ne peut être reproduit ou communiqué sans son autorisation.