



Projet ARQUUS
**PLAN DES ABORDS DE SITE
ET DE L'INSTALLATION**
2022-2023
Echelle 1/1000*

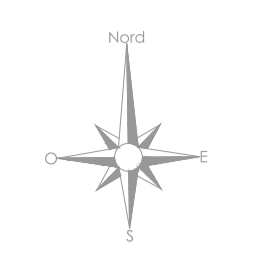

PLAN DE SITUATION

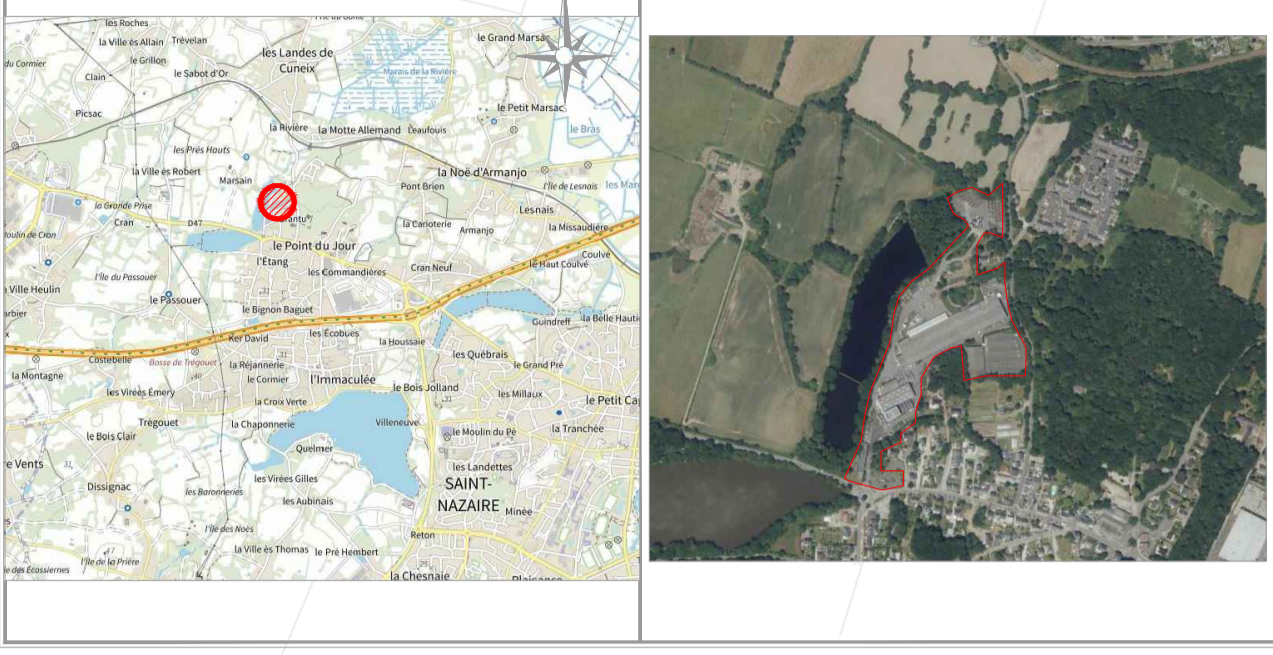

A	27-03-2023	PLAN DE SITE (2022-2023)	CEP
B			
C			
D			
E			




BOIS DE MARSAIN

LE CHAMP DE MARSAIN

LES BOUCLERIES

LES BRANTUS

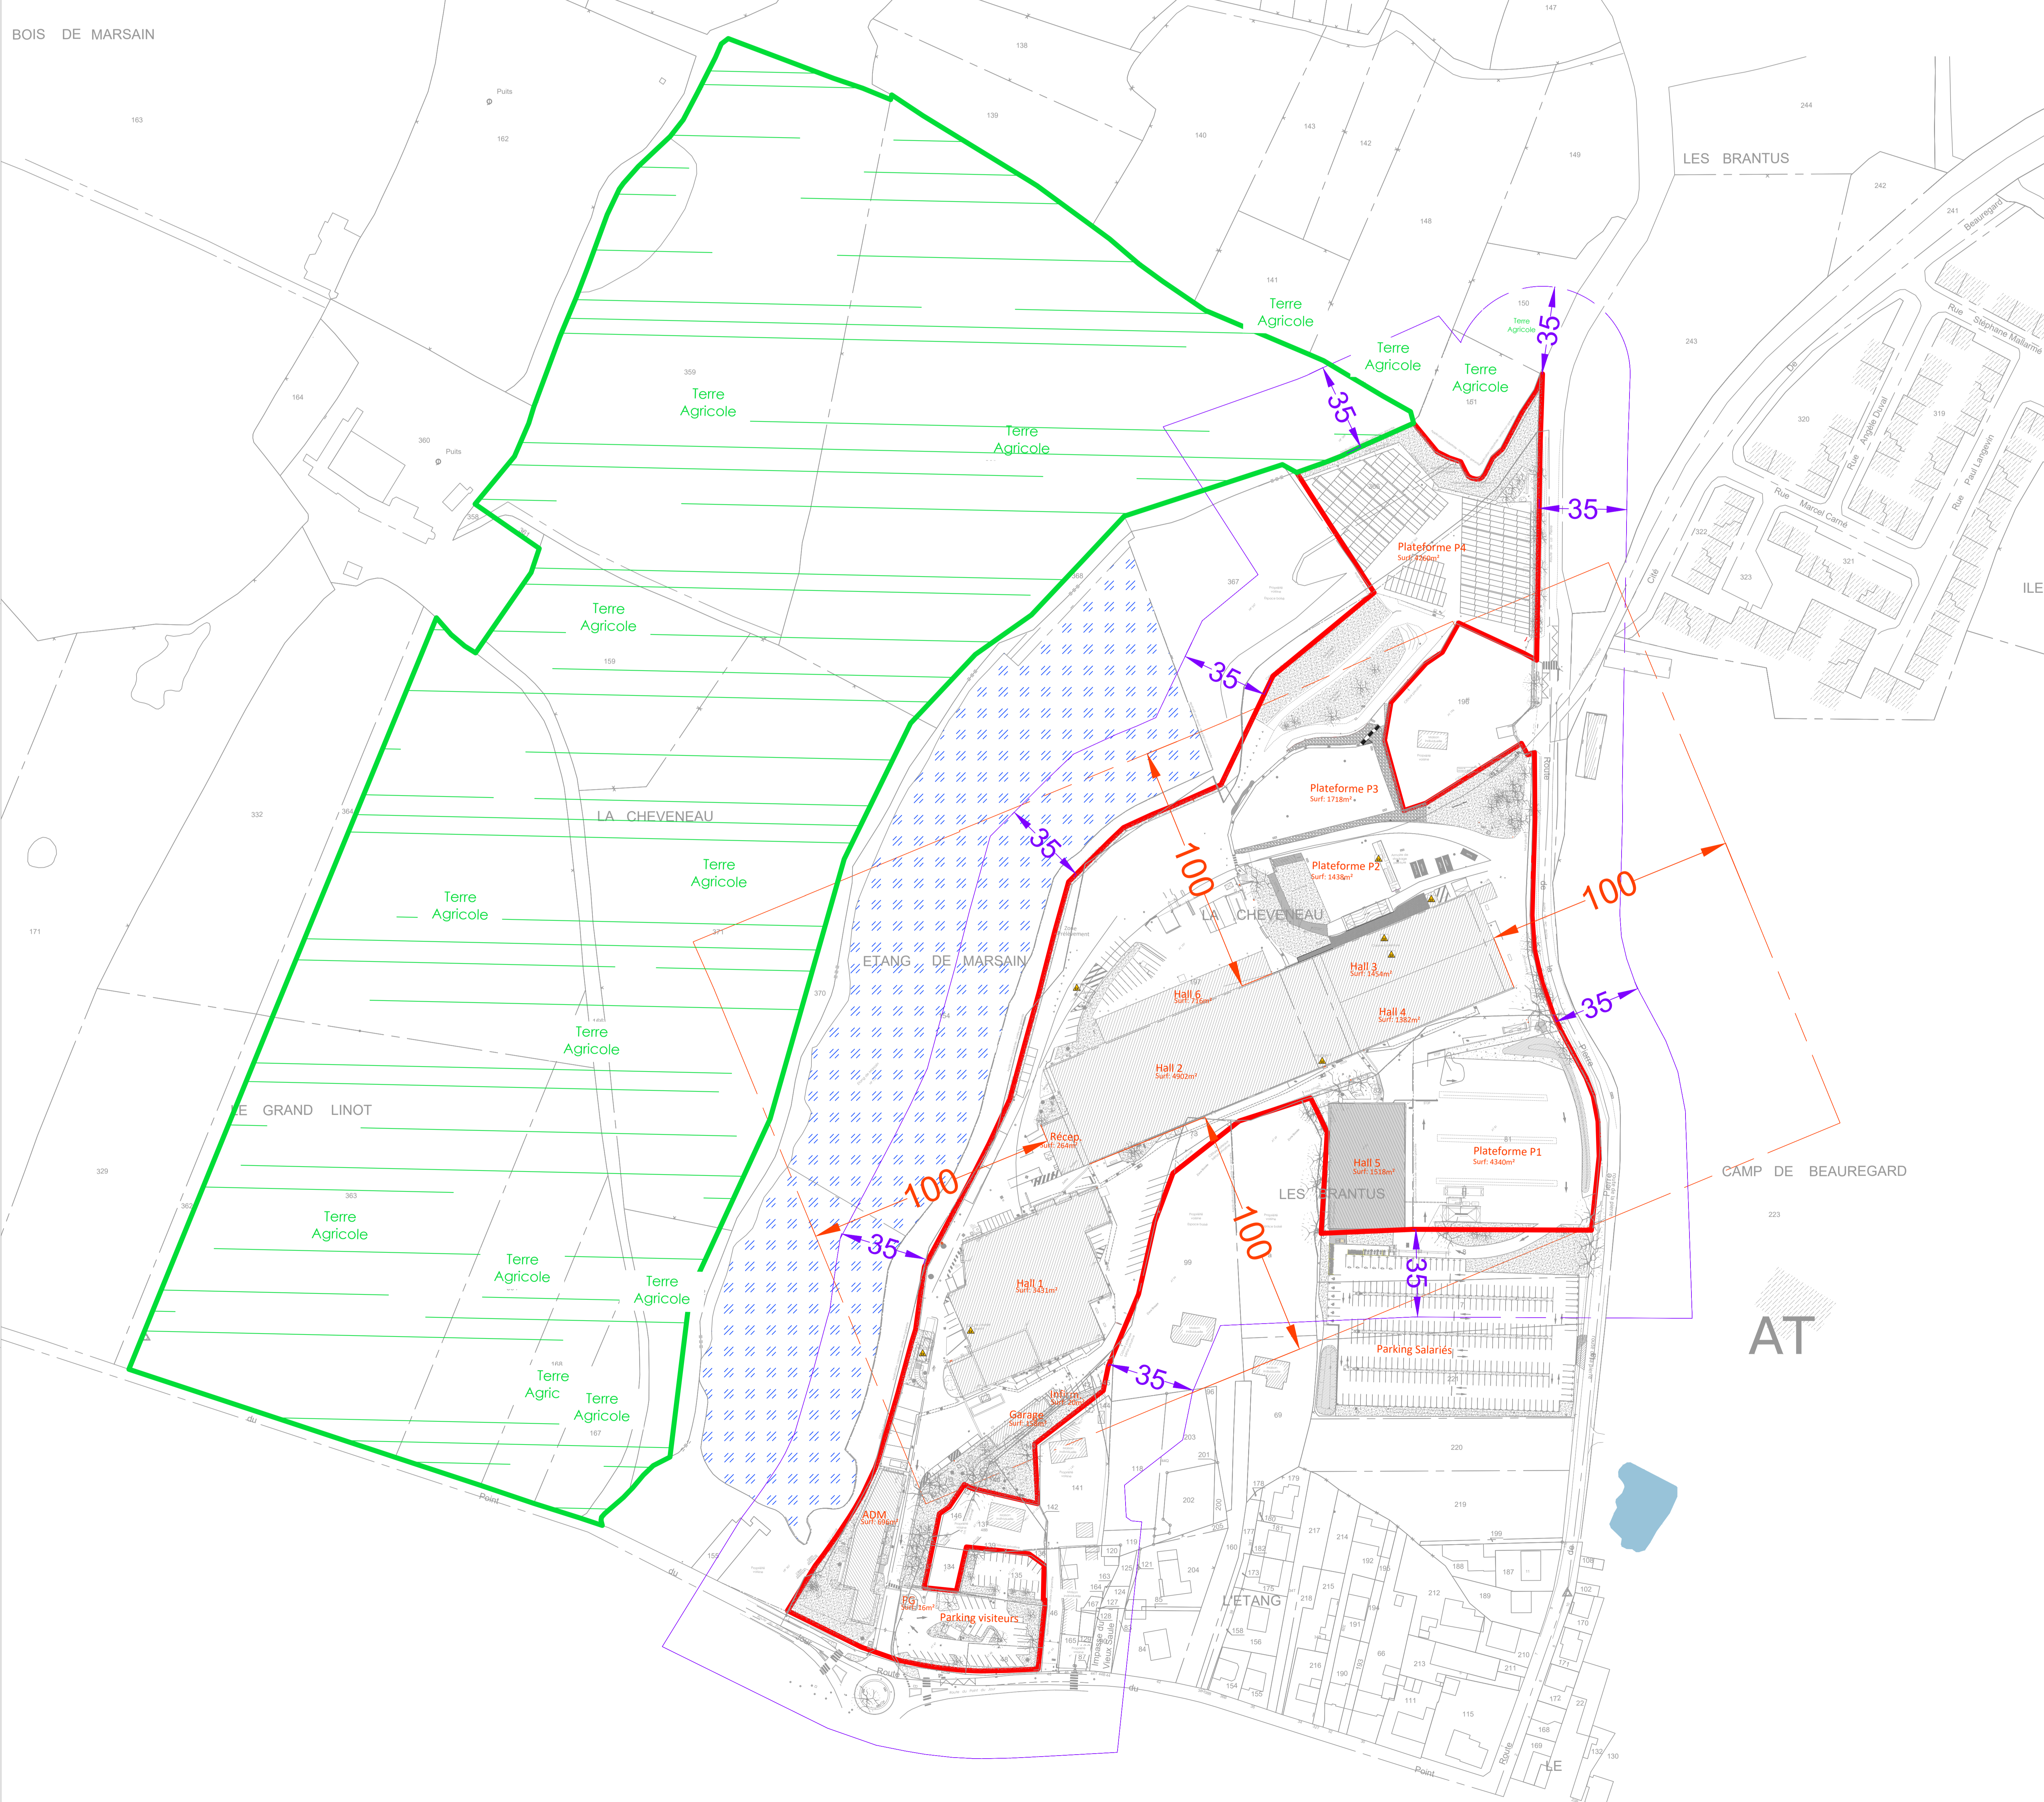

CAMP DE BEAUREGARD

AT

Nota :
* Situation géographique RGF 93-CC47 - Calculée par SIG en novembre 2022 à 14h
* Nouvelle loi NSRF-IGN 69 - Révisé par GIS en septembre 2024 à 14h