
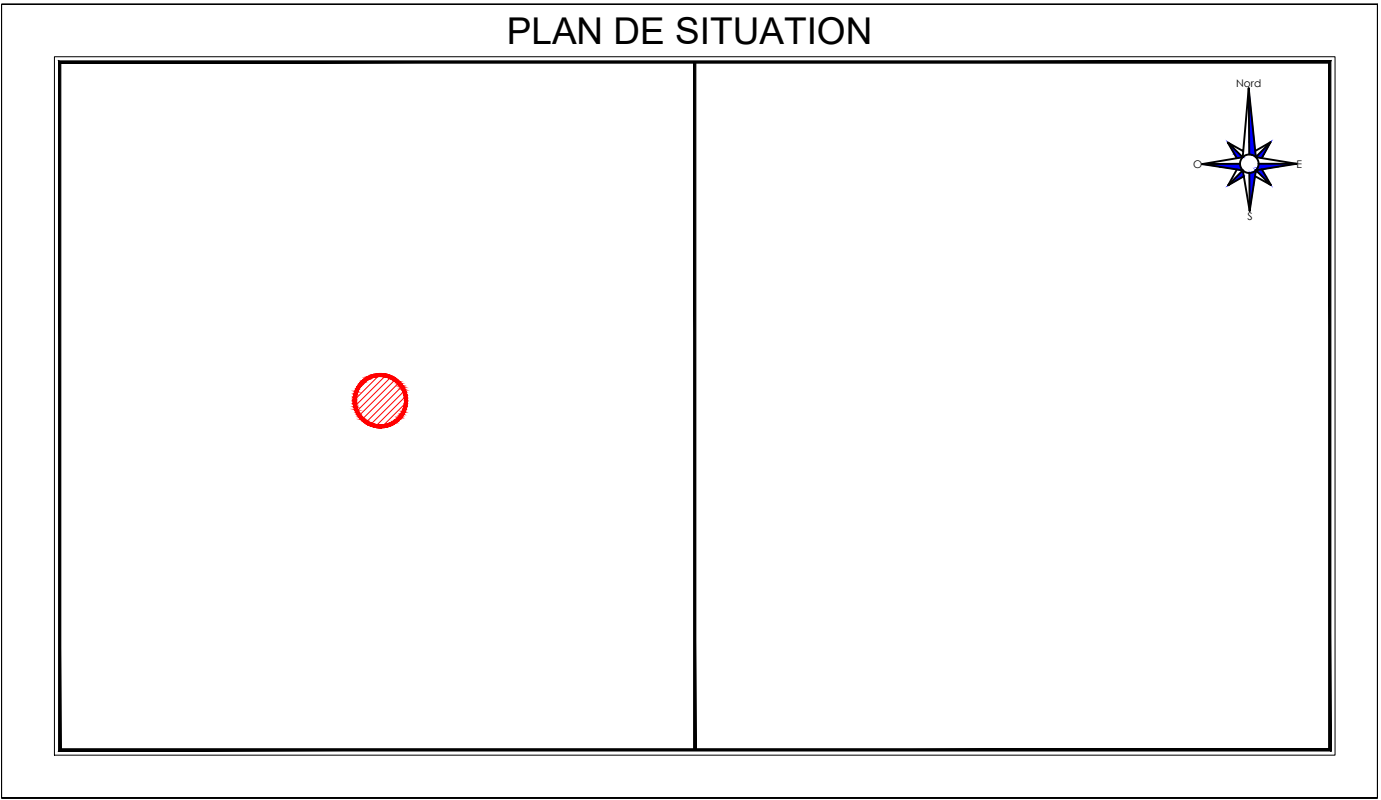



Projet ARQUUS
**PLAN DE CIRCULATION GLOBAL SITE
FUTUR 2022**
(PJ2 - Annexe 4)
Echelle 1/500

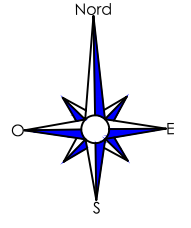

Dossier 22.0057B / FL

A	28-09-2022	PLAN ACTUEL (2022)	CEP
B			
C			
D			
E			

ARQUUS

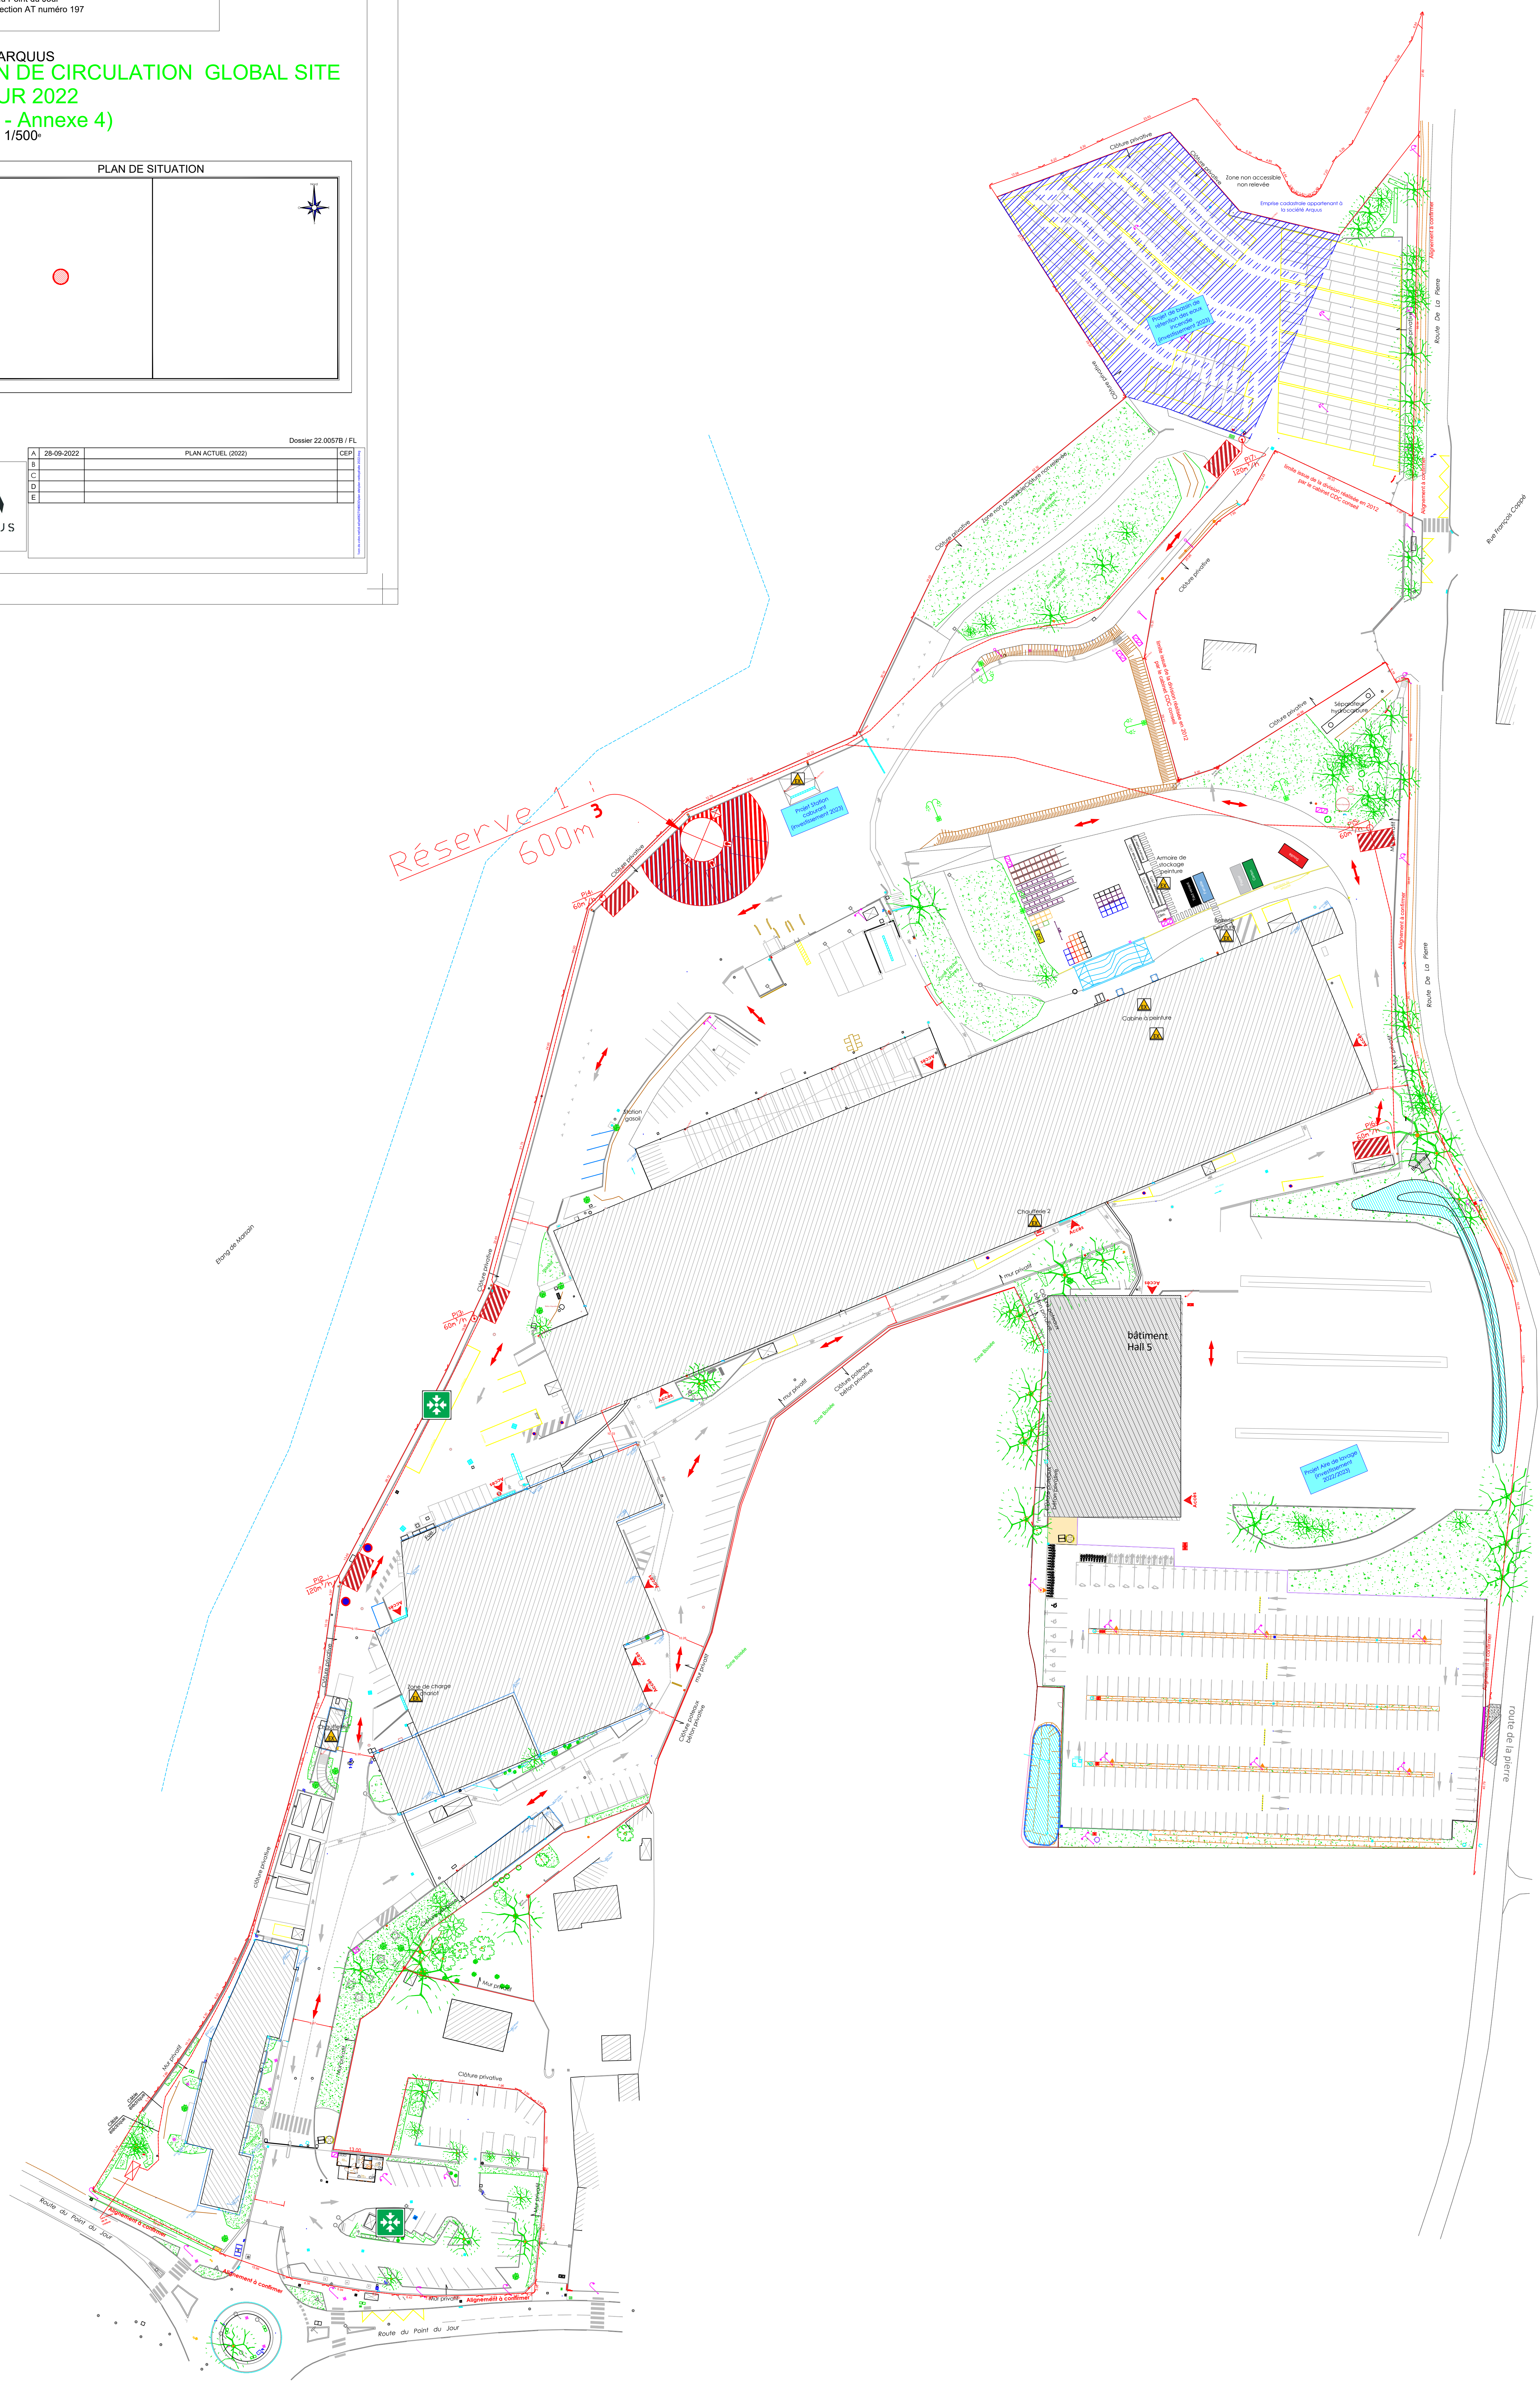

Notes :
- Système géométrique RGF 93 CC47 - Révisé au 01/10/2019 avec système 100m x 100m
- Nivellement NGF IGN 69 - Révisé au 01/10/2019 avec système 100m x 100m
- Limites séparées sans délimitation constructive. Les cotations, limites et/ou surfaces sont à confirmer par un bornage constructif.