



Projet ARQUUS  
PLANS DES RESEAUX SITE  
ELEC - COMM. - EP - EU - GAZ  
(PJ2-Annexe 6)

Echelle 1/500-

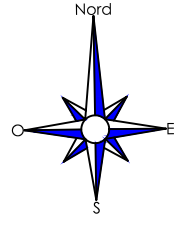


PLAN DE SITUATION

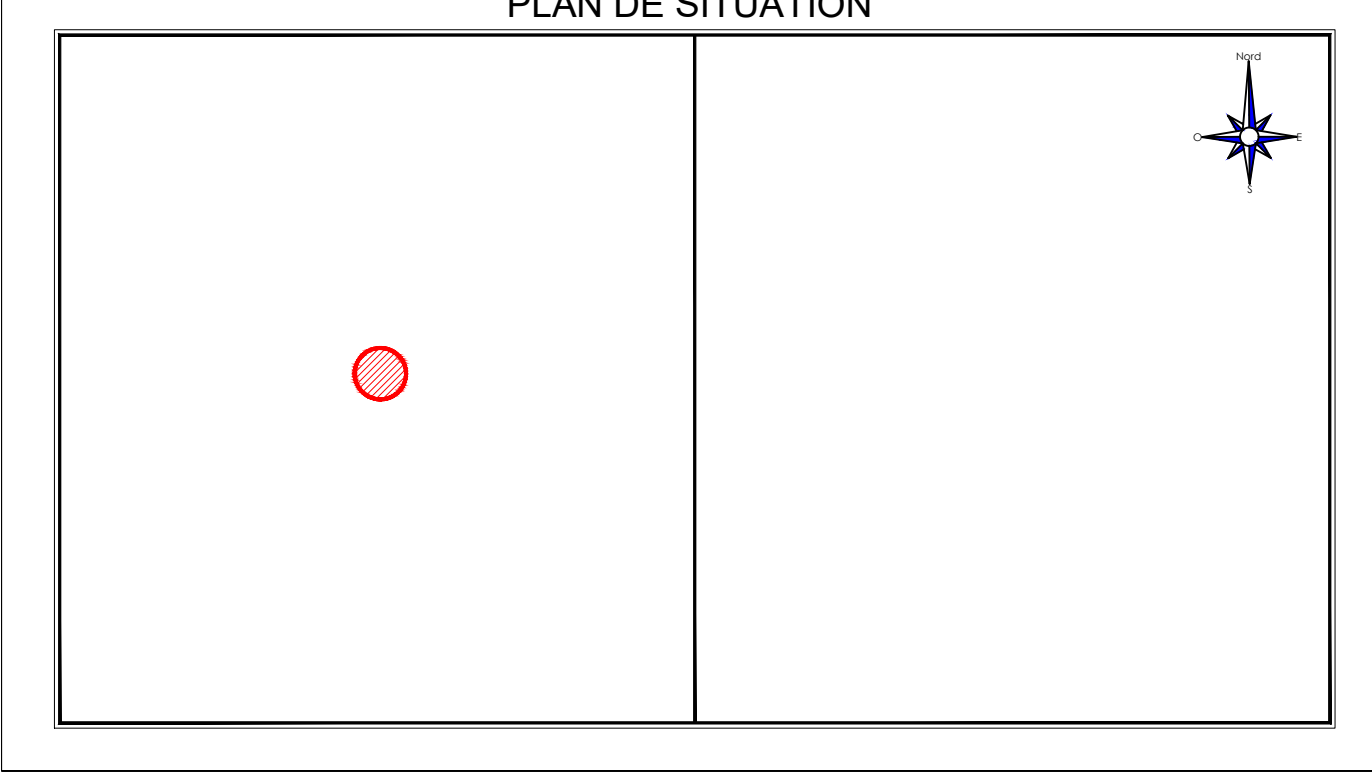

Dossier 22.0057B / FL

A	28-09-2022	PLAN ACTUEL (2022)	CEP
B			
C			
D			
E			

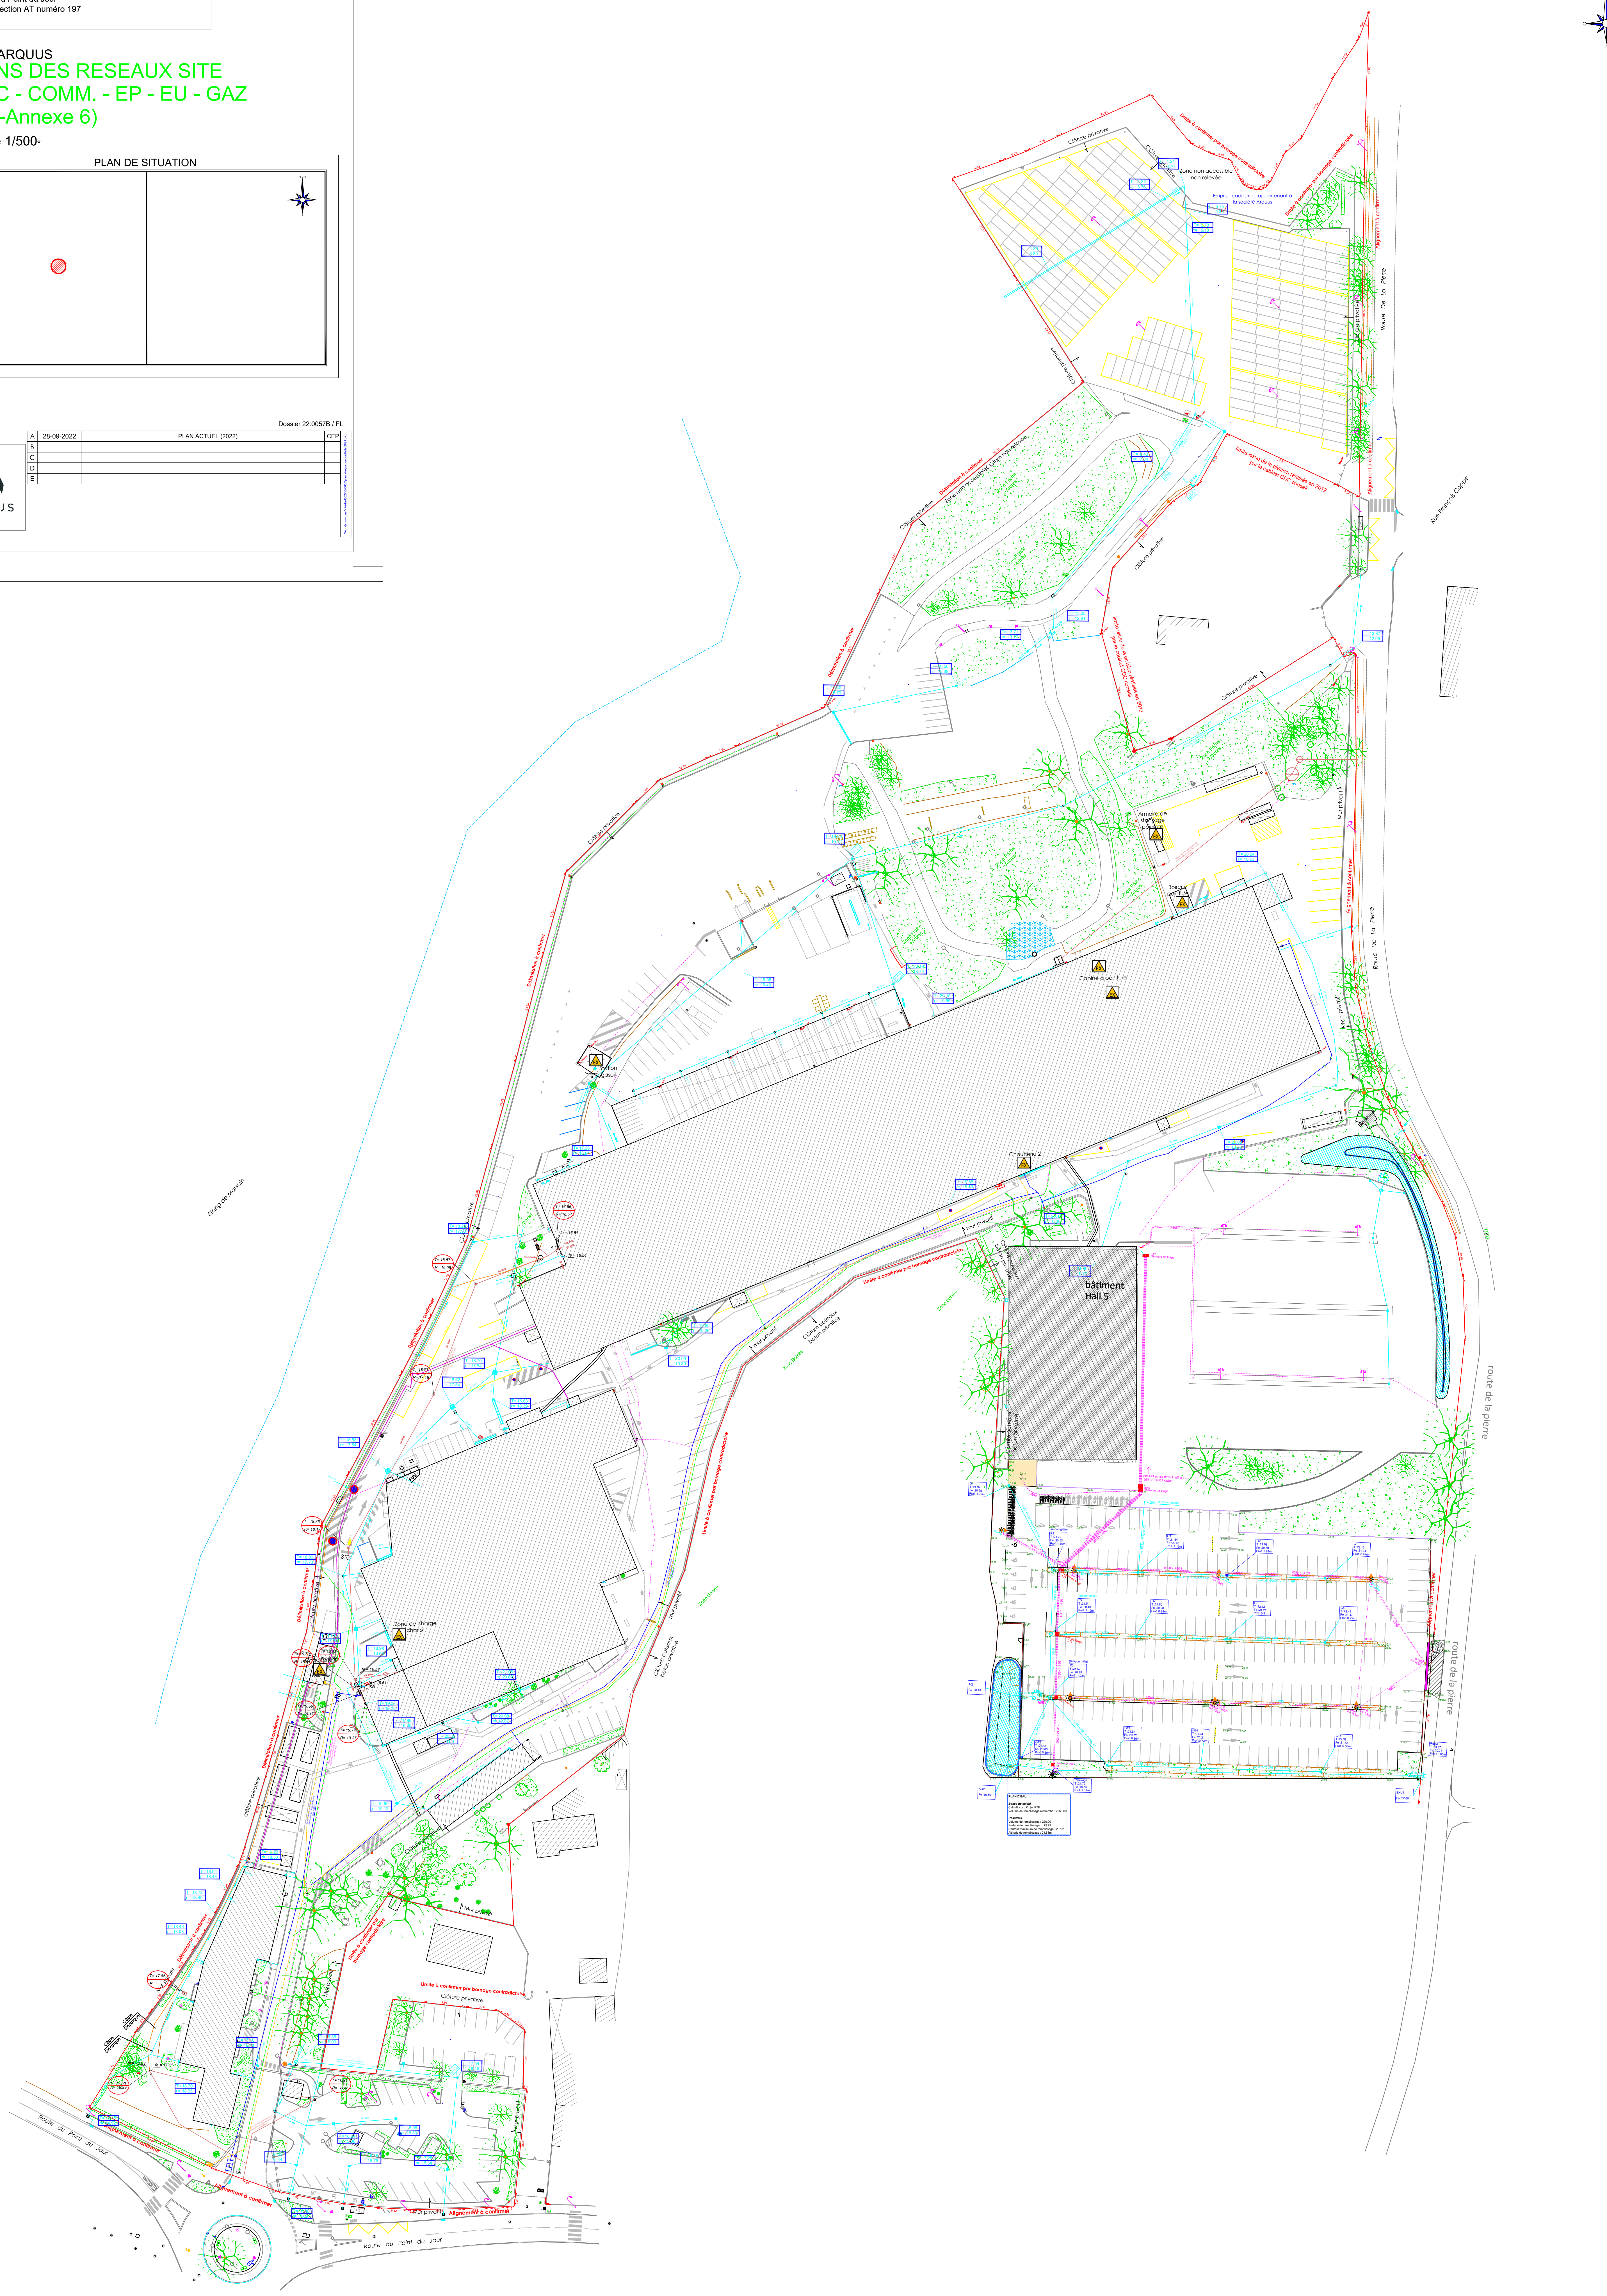

Nota :  
- Système géométrique RGF 93 CC47 - Révisé par OIT avec système ITRK v.1.0  
- Nivellement NGF IGN 09 - Révisé par OIT avec système ITRK v.1.0  
- Limites séparées sans délimitation cadastrale. Les cotations, limites et/ou surfaces sont à confirmer par un bornage contradictoire.