


PLAN RESEAU INCENDIE (T0/Tf)

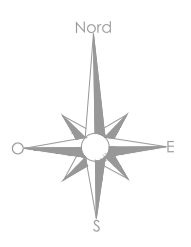

PLAN DE SITUATION




A	27-03-2023	PLAN DU RESEAU INCENDIE (T0 / Tf)	CEP
B			
C			
D			
E			



- Etat Actuel
- Etat 2023
- Etat Projet 2024
- Suppression 2024

Réserve 1 : 600m³

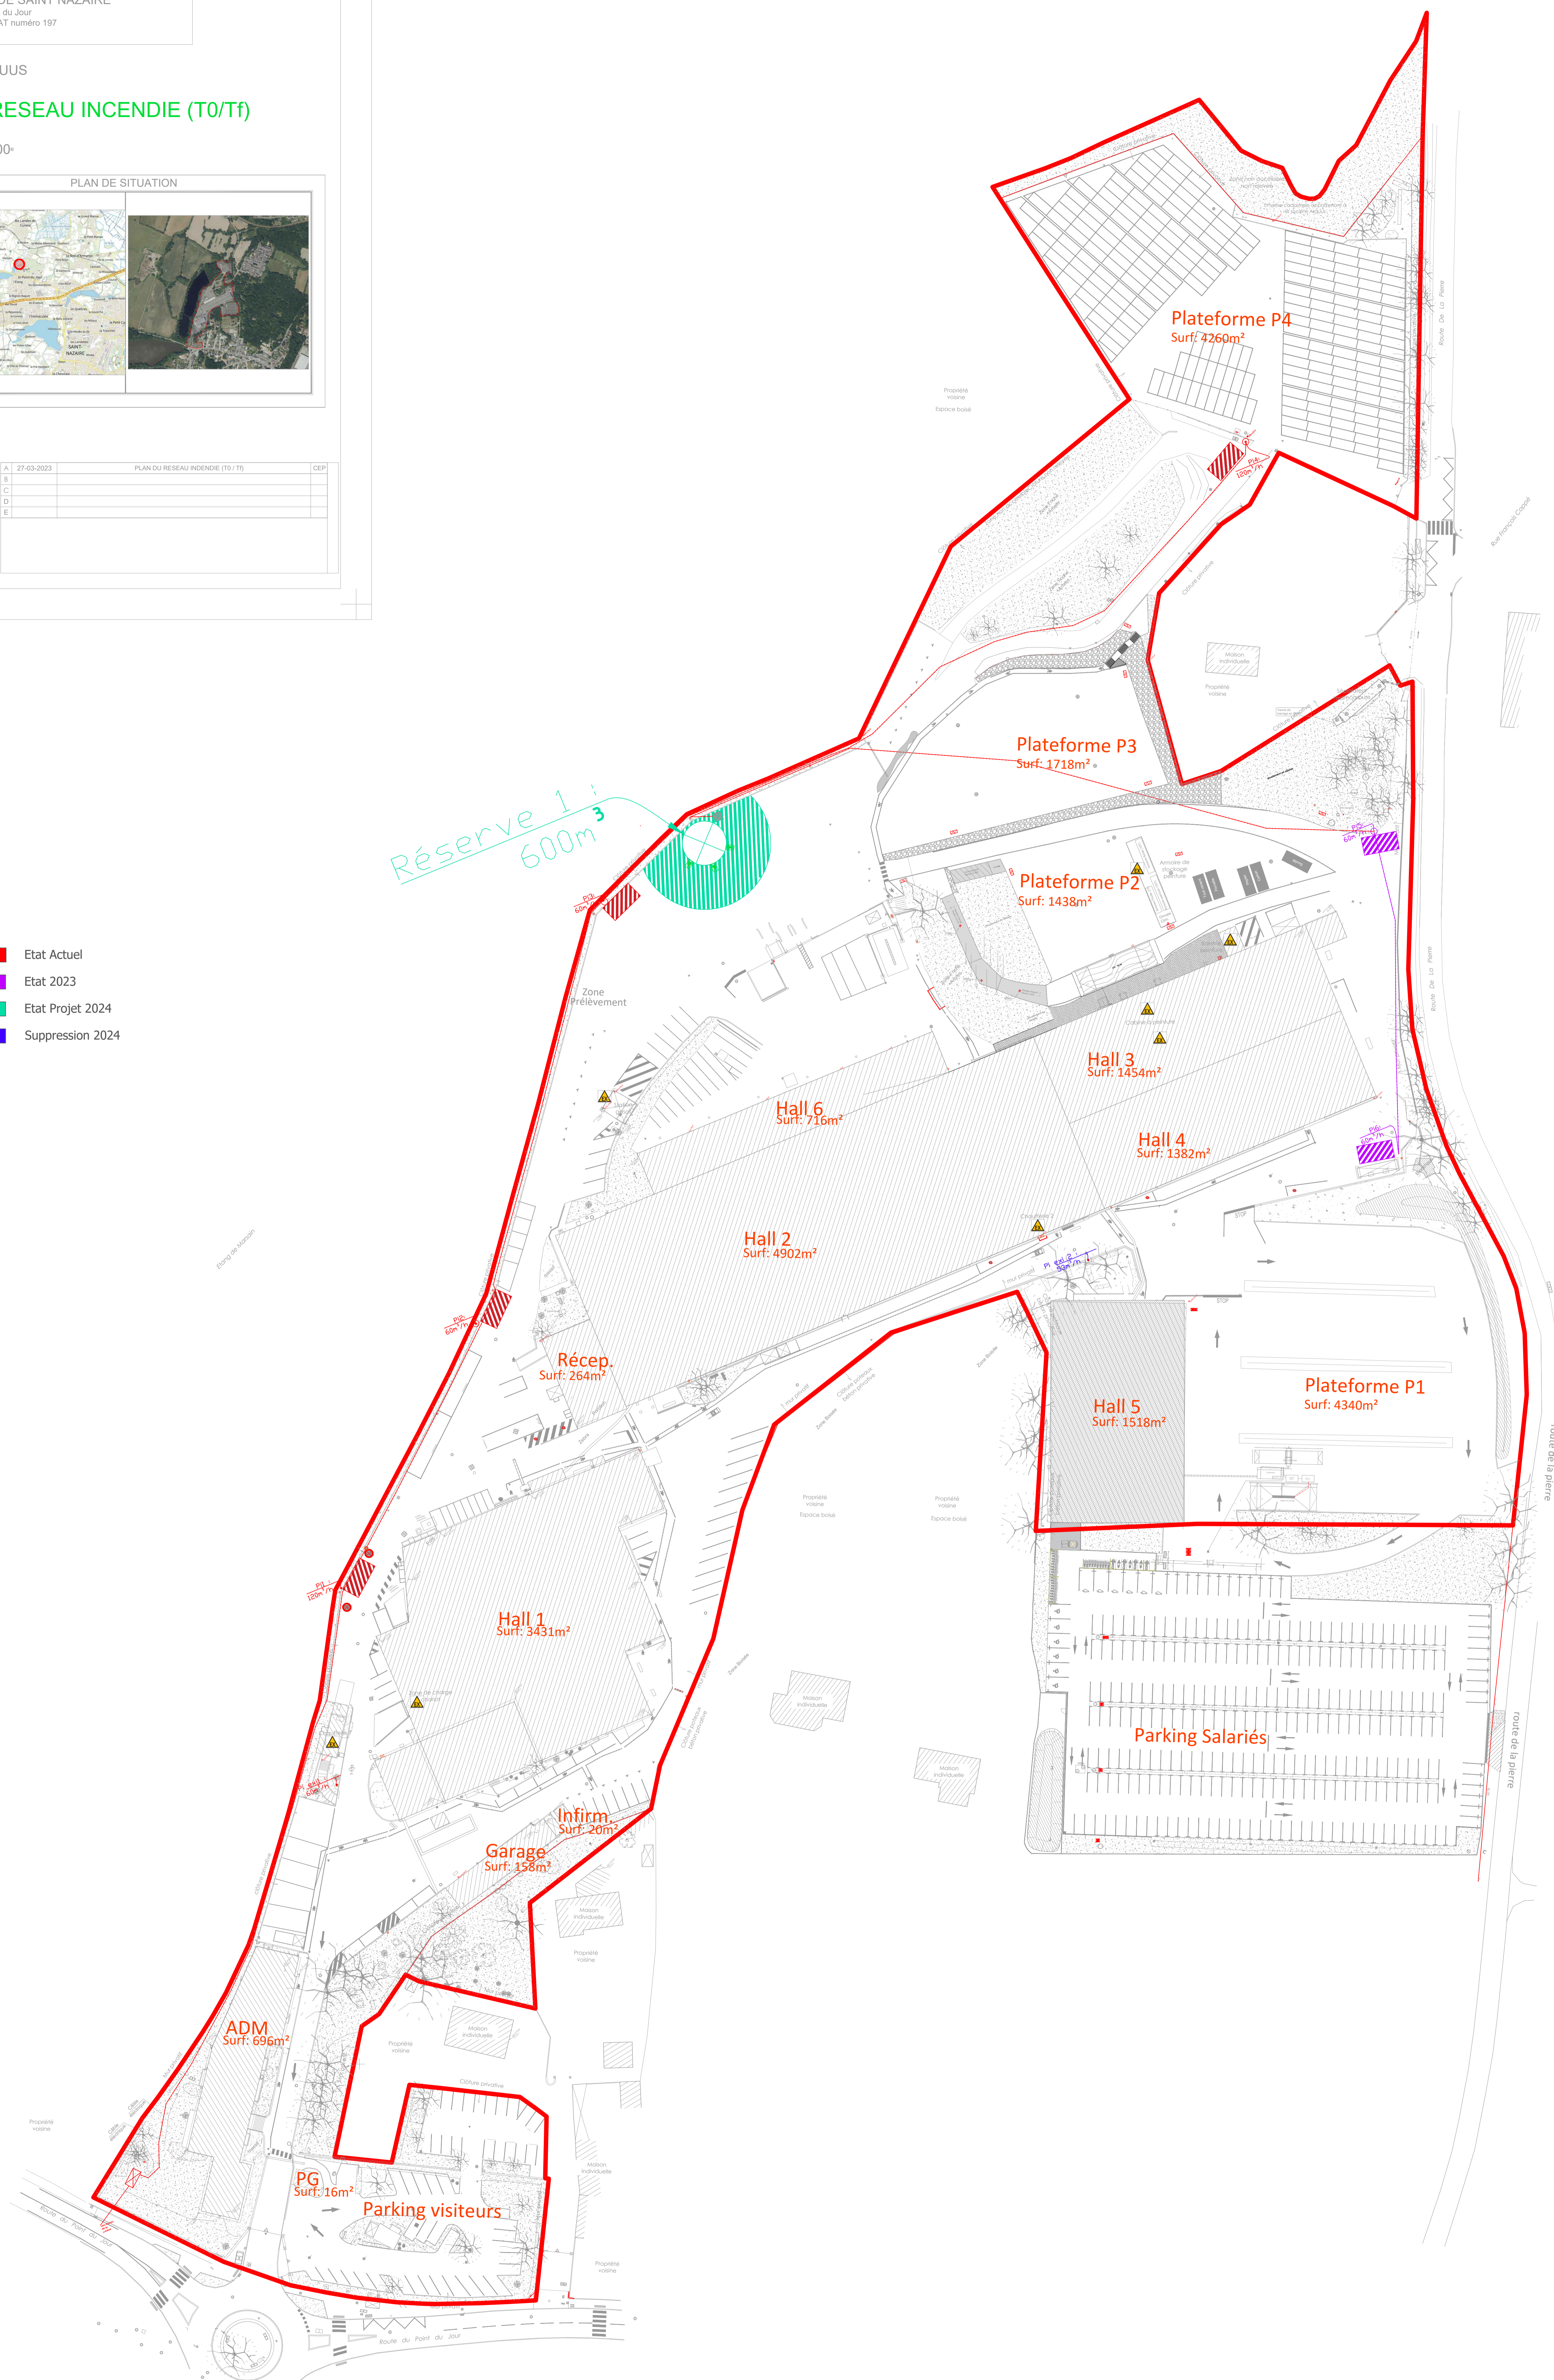

Nota :
- Système géométrique : RGCF 63-CCAT - Référence au GRS avec système 1984, 2 et 10
- Nivellement : NSP-IGN 69 - Référence au GRS avec système 1984, 2 et 10