




Projet ARQUUS
PLAN DE SITE
2022-2023
Echelle 1/500

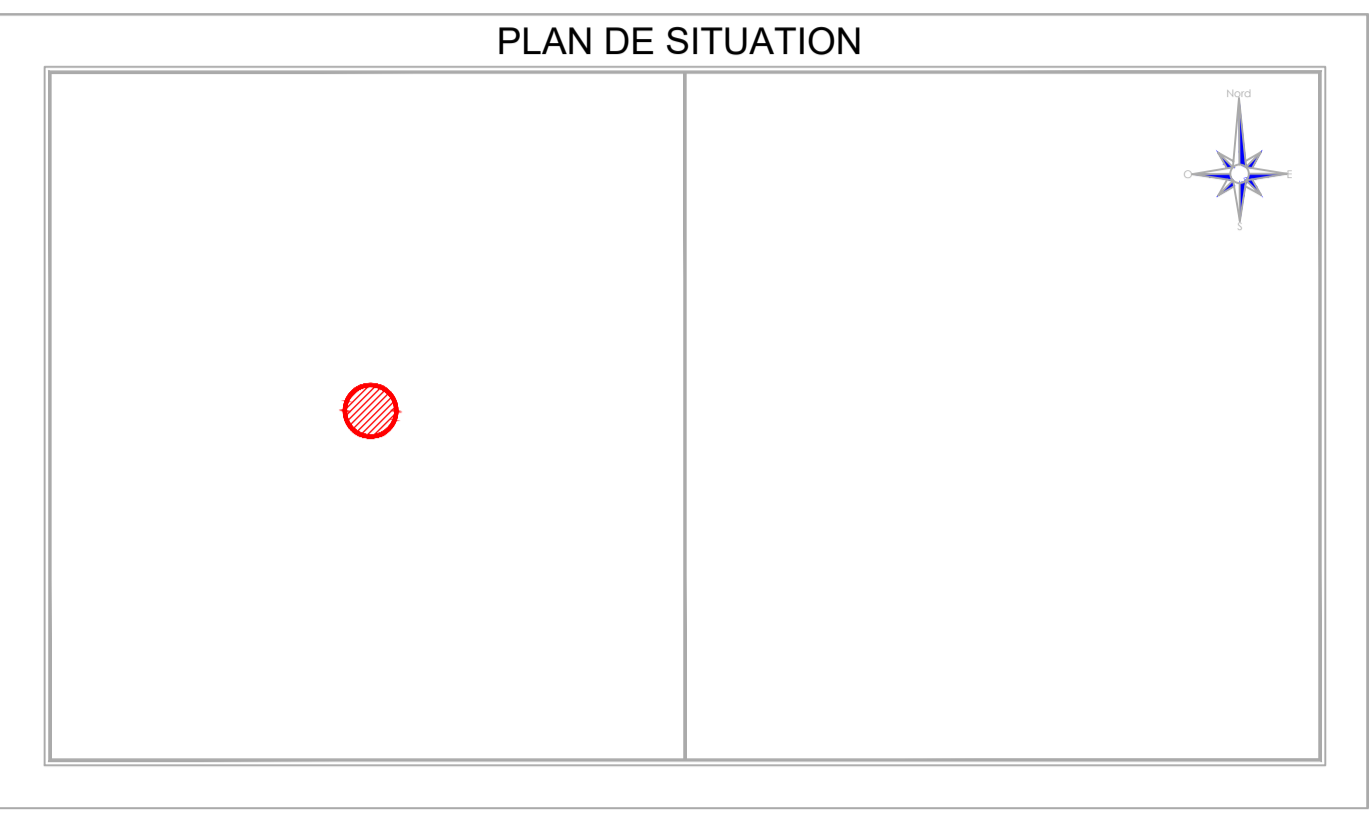

A	13-02-2023	PLAN-PROJET (2022-2023)	CEP
B			
C			
D			
E			

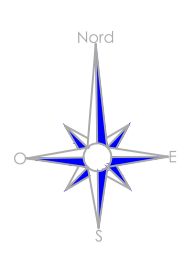

Réserve 1 : 600m³

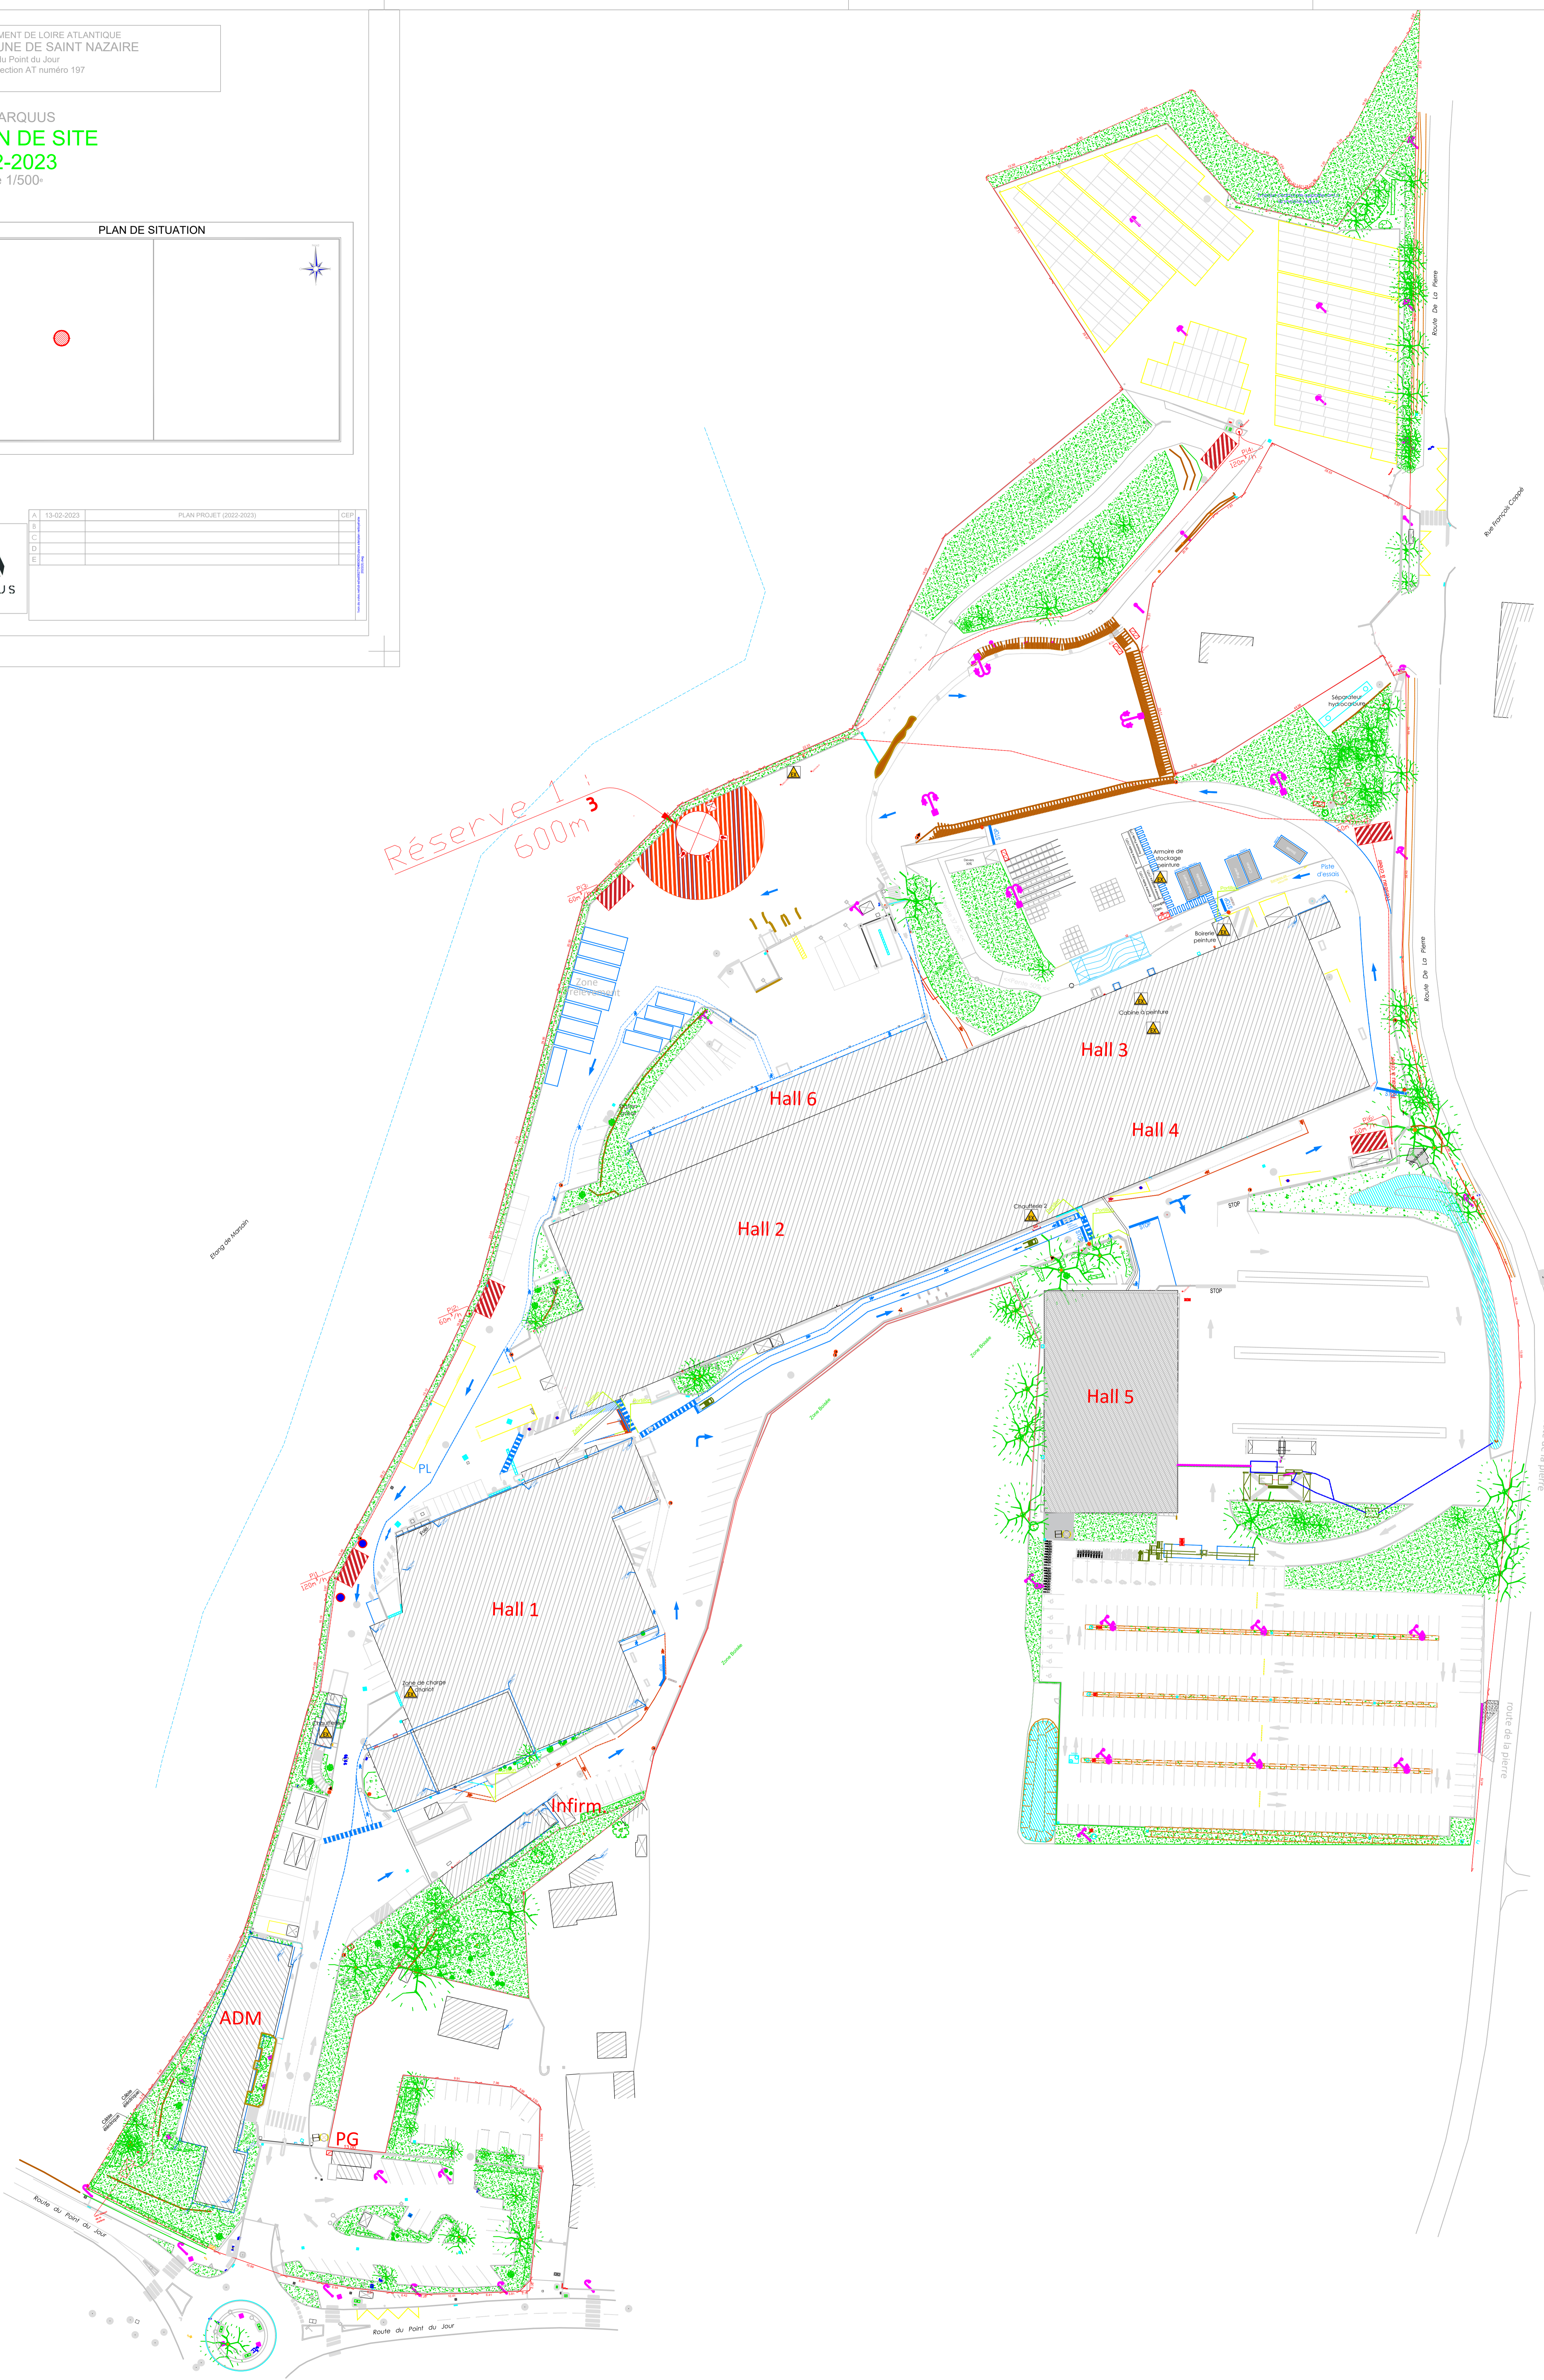

Notes :
- Données géométriques RGF 93 CC47 - Révisées par DTI avec précision 1/500 m
- Limites apparentes sans délimitation contractuelle. Les cotations, limites et/ou surfaces sont à confirmer par un bornage contractuel.